



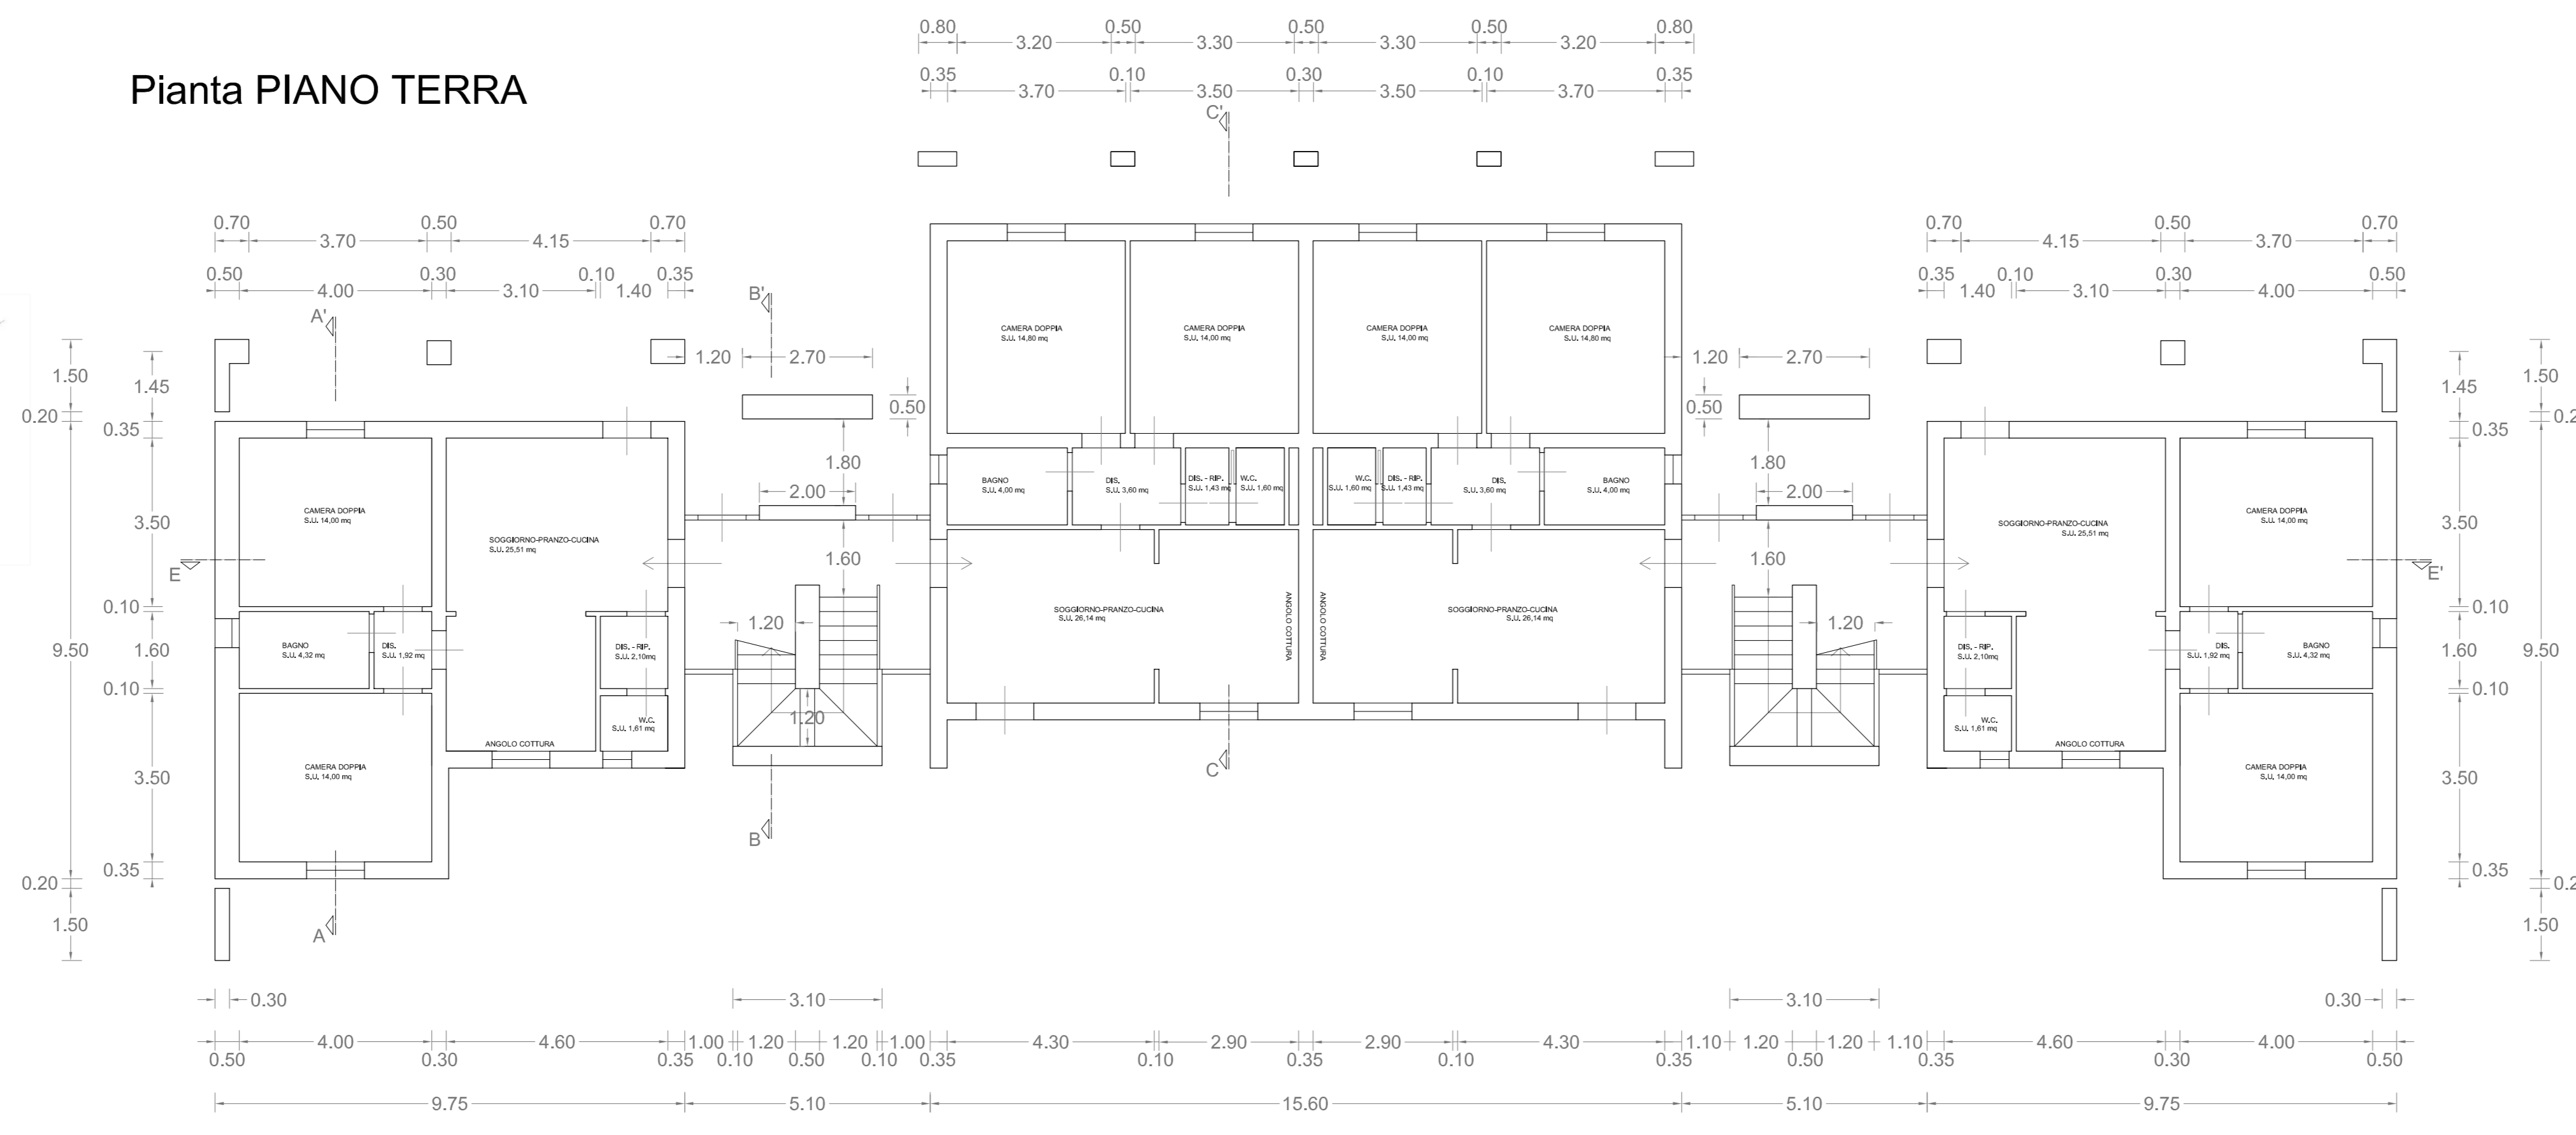



Pianta PIANO TERRA

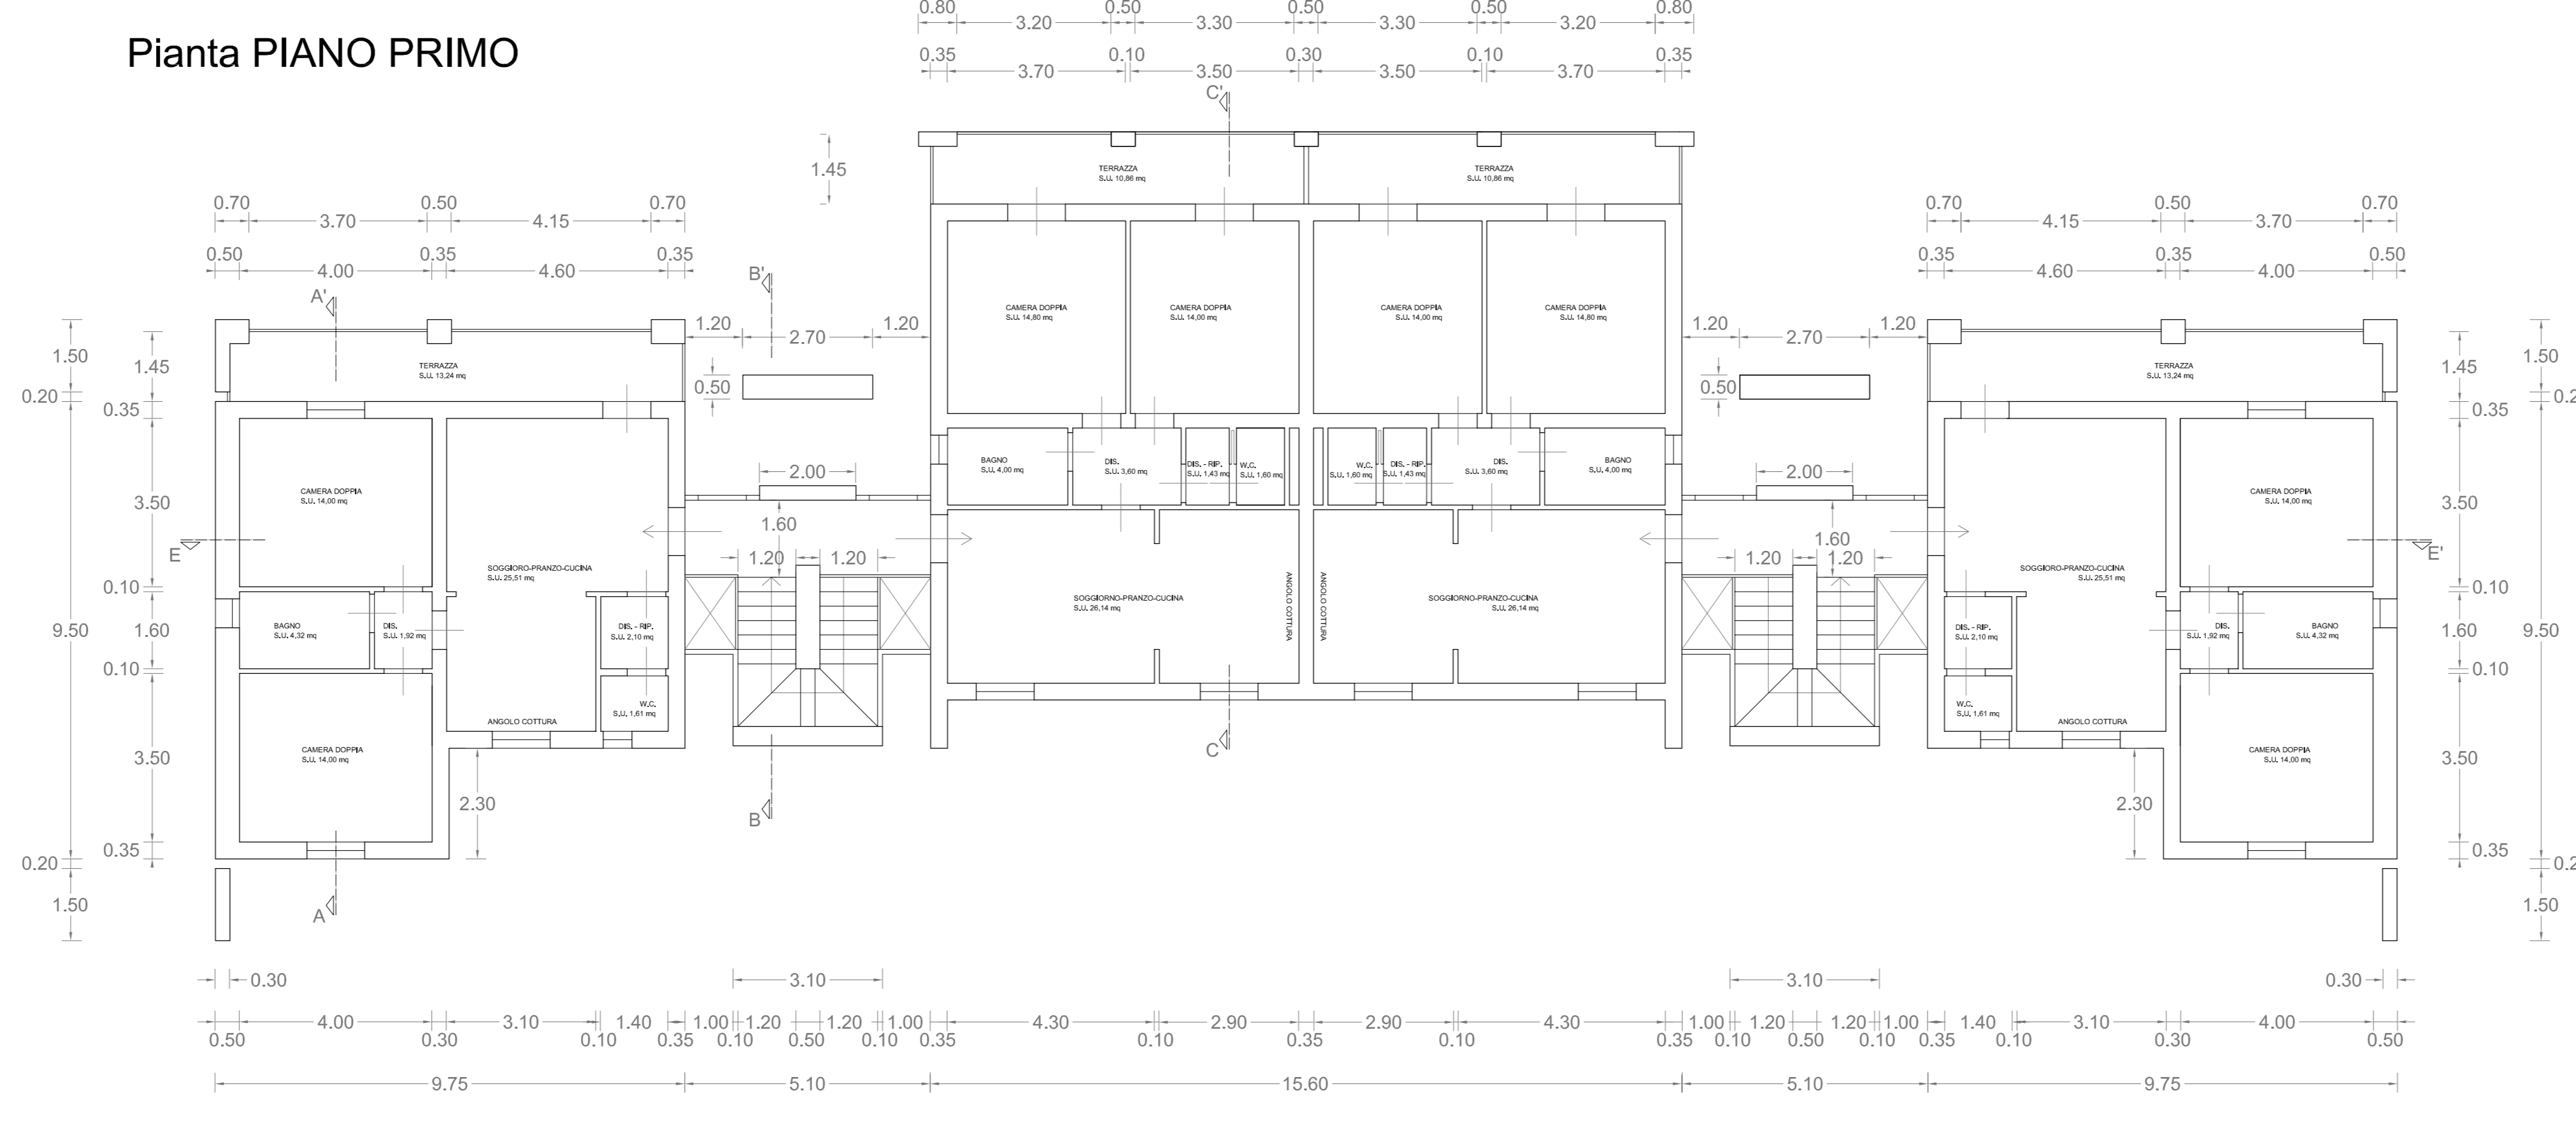


Pianta PIANO PRIMO




Pianta COPERTURA

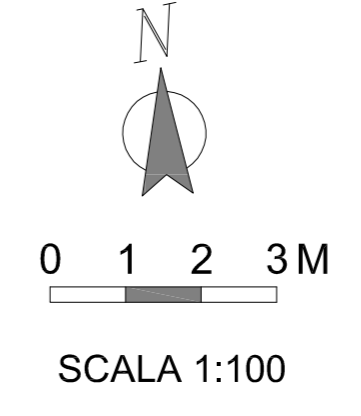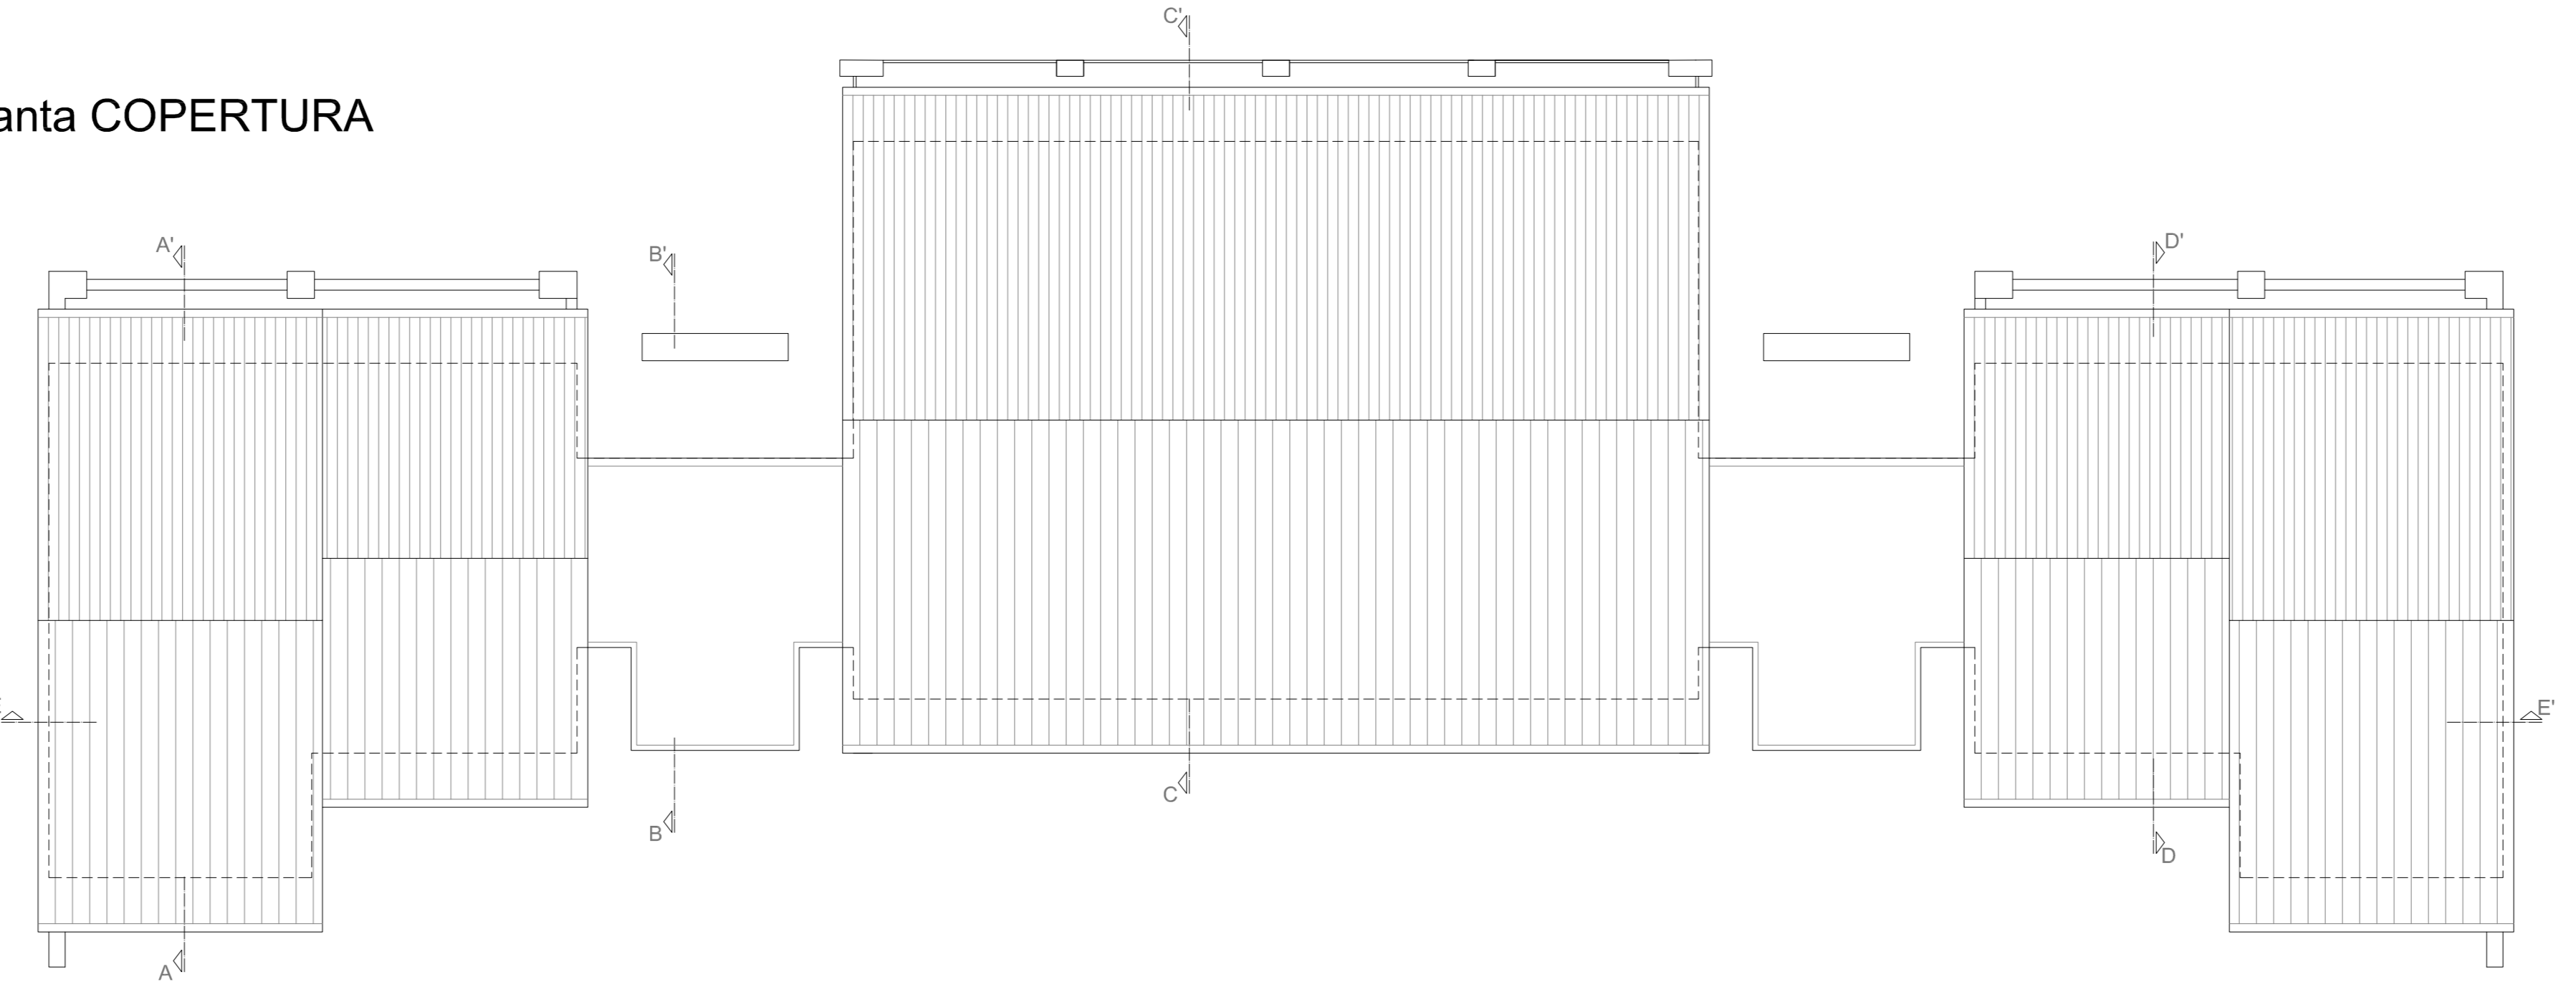

SCHEMA DELLE UNITA' ABITATIVE

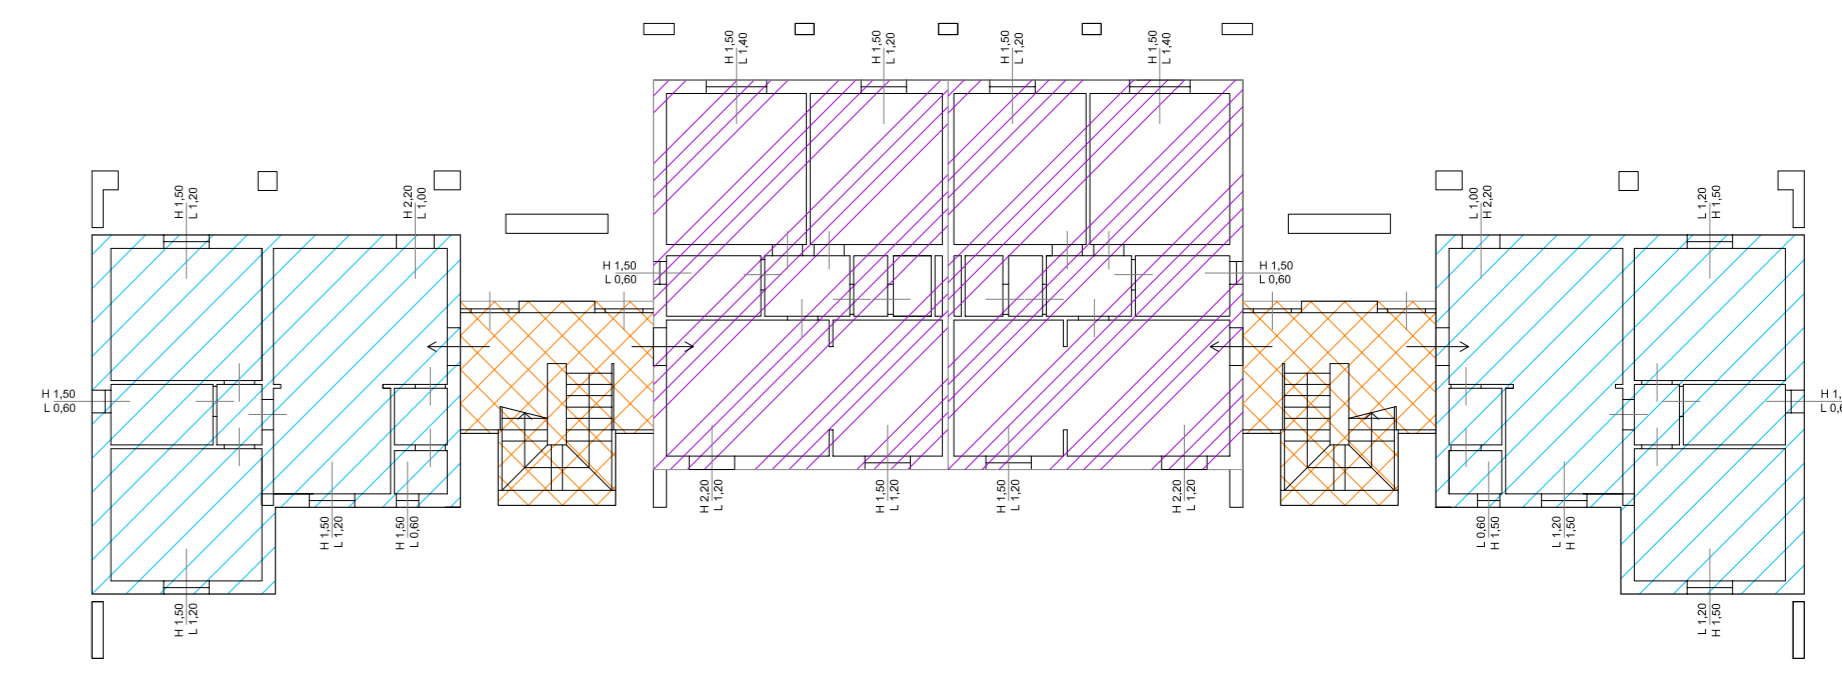

Pianta PIANO TERRA

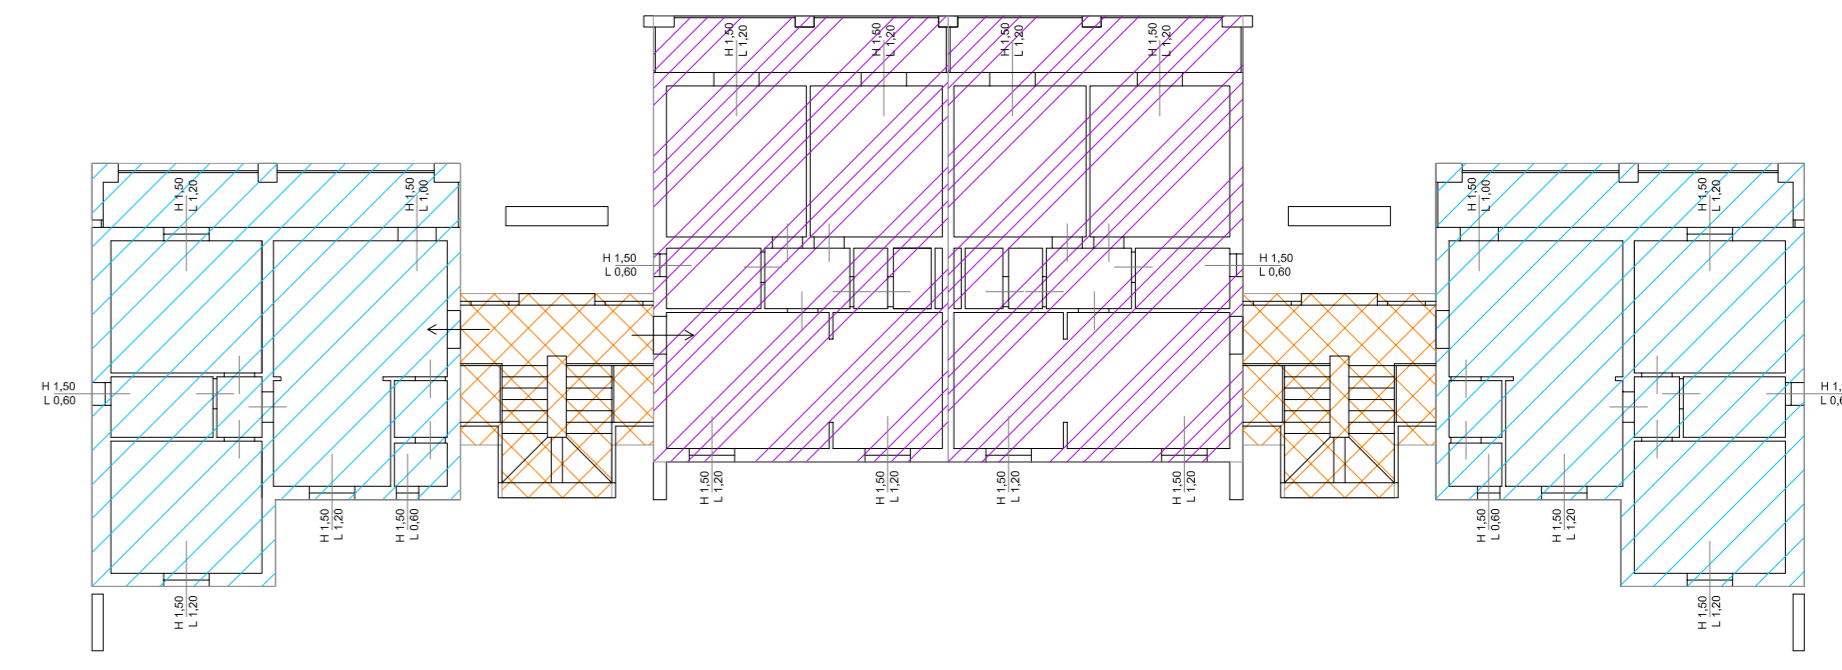

Pianta PIANO PRIMO

- APPARTAMENTO TIPO 1
- APPARTAMENTO TIPO 2
- VANO SCALA ED AREE COMUNI

VERIFICA RAPPORTO AERO-ILLUMINANTE

EDIFICIO A						
PIANO	TIPO	STANZA	SU (mq)	SAL (mq)	RAI (1/8 SU)	
PT	1	Soggiorno-pranzo-cucina	25,51	4	3,18875	VERIFICATO
		Dis Ripostiglio	2,10	-	-	-
		W.c.	1,61	0,9	0,20125	-
		Disimpegno	1,92	-	-	-
		Bagno	4,32	0,9	0,54	VERIFICATO
PT	2	Camera doppia	14,00	1,8	1,35	VERIFICATO
		Camera doppia	14,00	1,8	1,35	VERIFICATO
		Soggiorno-pranzo-cucina	25,14	4	3,2675	VERIFICATO
		Dis Ripostiglio	1,43	-	-	-
		W.c.	1,60	Area Forata	0,2	-
PT	1	Soggiorno-pranzo-cucina	25,51	4	3,18875	VERIFICATO
		Dis Ripostiglio	2,10	-	-	-
		W.c.	1,61	0,9	0,20125	VERIFICATO
		Disimpegno	1,92	-	-	-
		Bagno	4,32	0,9	0,54	VERIFICATO
PT	2	Camera doppia	14,00	1,8	1,35	VERIFICATO
		Camera doppia	14,00	1,8	1,35	VERIFICATO
		Terrazza	13,24	-	-	-
		Soggiorno-pranzo-cucina	25,14	4	3,2675	VERIFICATO
		Dis Ripostiglio	1,43	-	-	-
PT	1	Soggiorno-pranzo-cucina	25,51	4	3,18875	VERIFICATO
		Dis Ripostiglio	2,10	-	-	-
		W.c.	1,61	0,9	0,20125	VERIFICATO
		Disimpegno	1,92	-	-	-
		Bagno	4,32	0,9	0,54	VERIFICATO
PT	2	Camera doppia	14,00	1,8	1,35	VERIFICATO
		Camera doppia	14,00	1,8	1,35	VERIFICATO
		Terrazza	10,86	-	-	-
		Soggiorno-pranzo-cucina	25,14	4	3,2675	VERIFICATO
		Dis Ripostiglio	1,43	-	-	-

Studio Tecnico di Progettazione
Arch. Paolo Ceccanti

PROGETTO: NUOVA EDIFICAZIONE DI N°30 UNITA' AD USO
RESIDENZIALE POSTO IN LOCALITA' NARDELLE.

COMUNE: ZEVIO (VR)

COMMITTENTE : SIMCOST GROUP S.R.L.
ITALY SOCIAL HOUSING

OGGETTO: EDIFICIO A - SCHEMA DI ARREDO

STATO DI PROGETTO

Aggiornato a:

Timbro e Firma

Via Casine n° 5, 56030 Perignano (PI) - Tel. 0587/617388
In termini di legge si riserva la proprietà di questo disegno con disegno di progetto o modello noto a terzi senza autorizzazione.


TAV.
9

Data: GENNAIO 2017


SCALA 1:100



Pianta PIANO TERRA

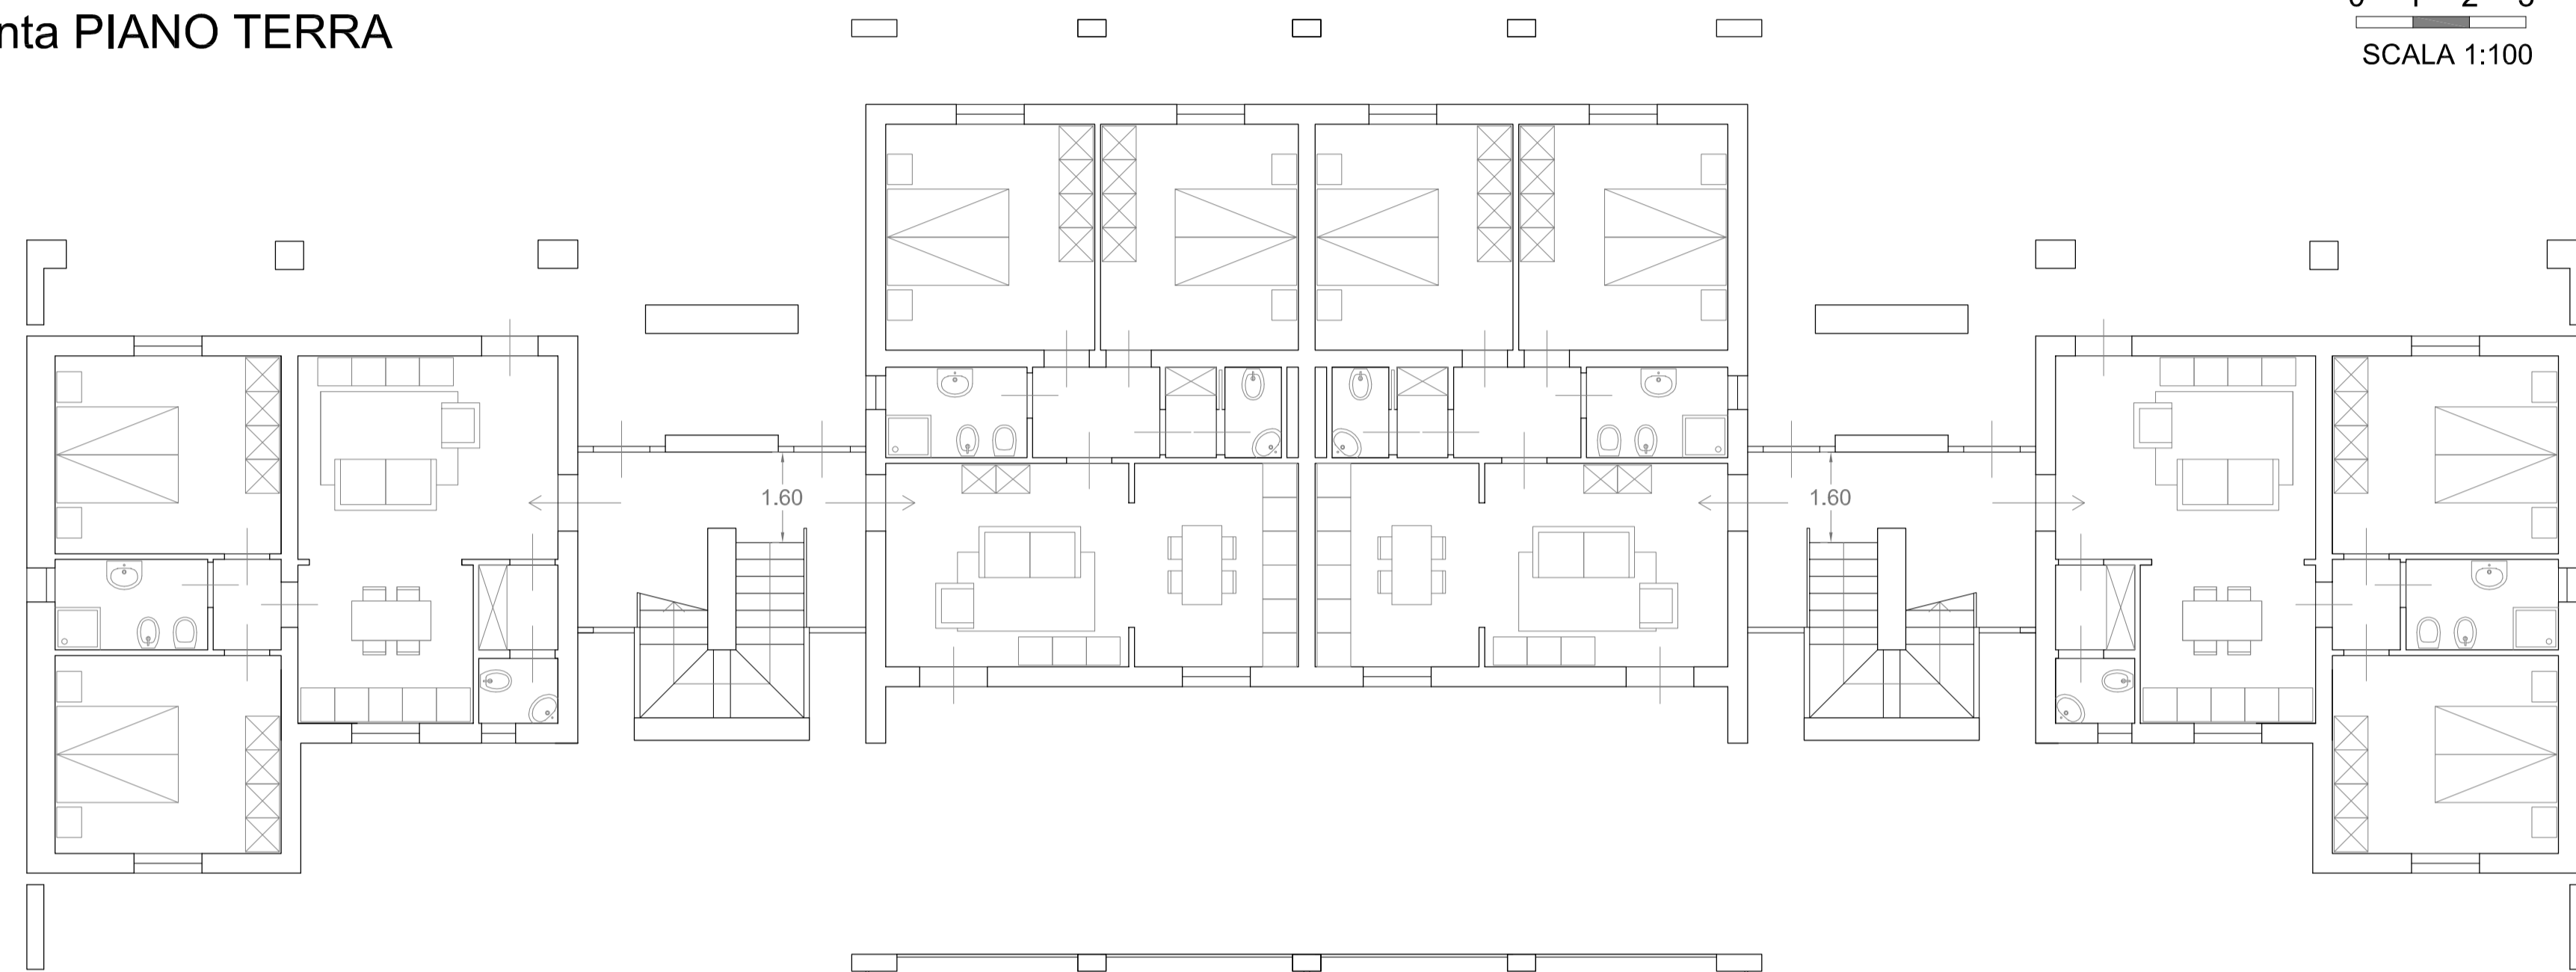

Pianta PIANO PRIMO

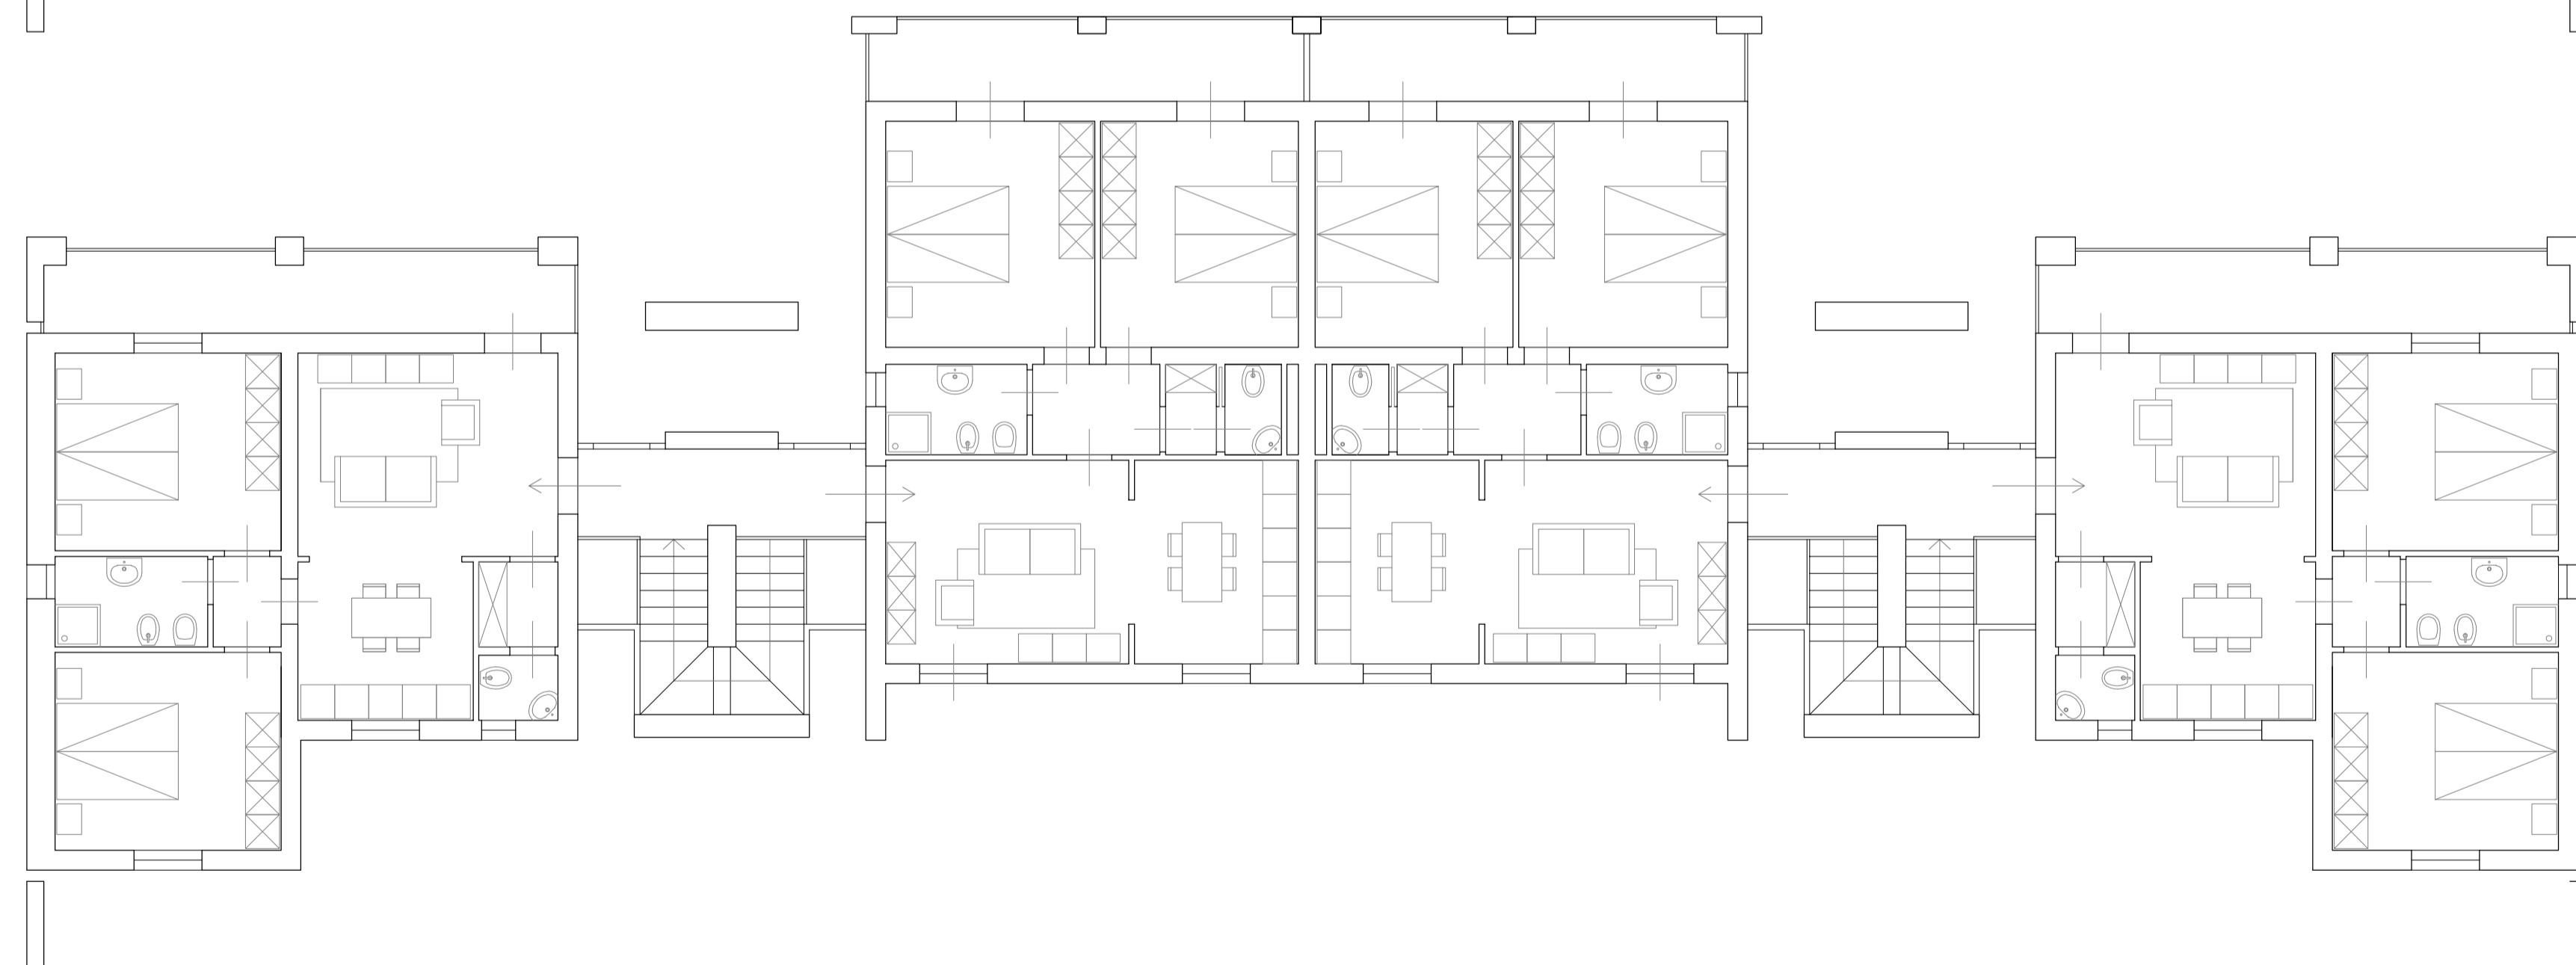

Studio Tecnico di Progettazione
Arch. Paolo Ceccanti

PROGETTO: NUOVA EDIFICAZIONE DI N°30 UNITA' AD USO RESIDENZIALE POSTO IN LOCALITA' NARDELLE.

COMUNE: ZEVIÒ (VR)

COMMITTENTE : SIMCOST GROUP S.R.L.
ITALY SOCIAL HOUSING

OGGETTO: PIANTE E VERIFICHE EDIFICIO TIPO B

TAV.

10

Data: GENNAIO 2017

SCALA 1:100

STATO DI PROGETTO


Aggiornato a:

Timbro e Firma




Via Casine n° 5, 56030 Perignano (PI) - Tel. 0587/617388


In termini di legge si riserva la proprietà di questo disegno con diritto di riproduzione e rendendo noto a terzi senza autorizzazione scritta.

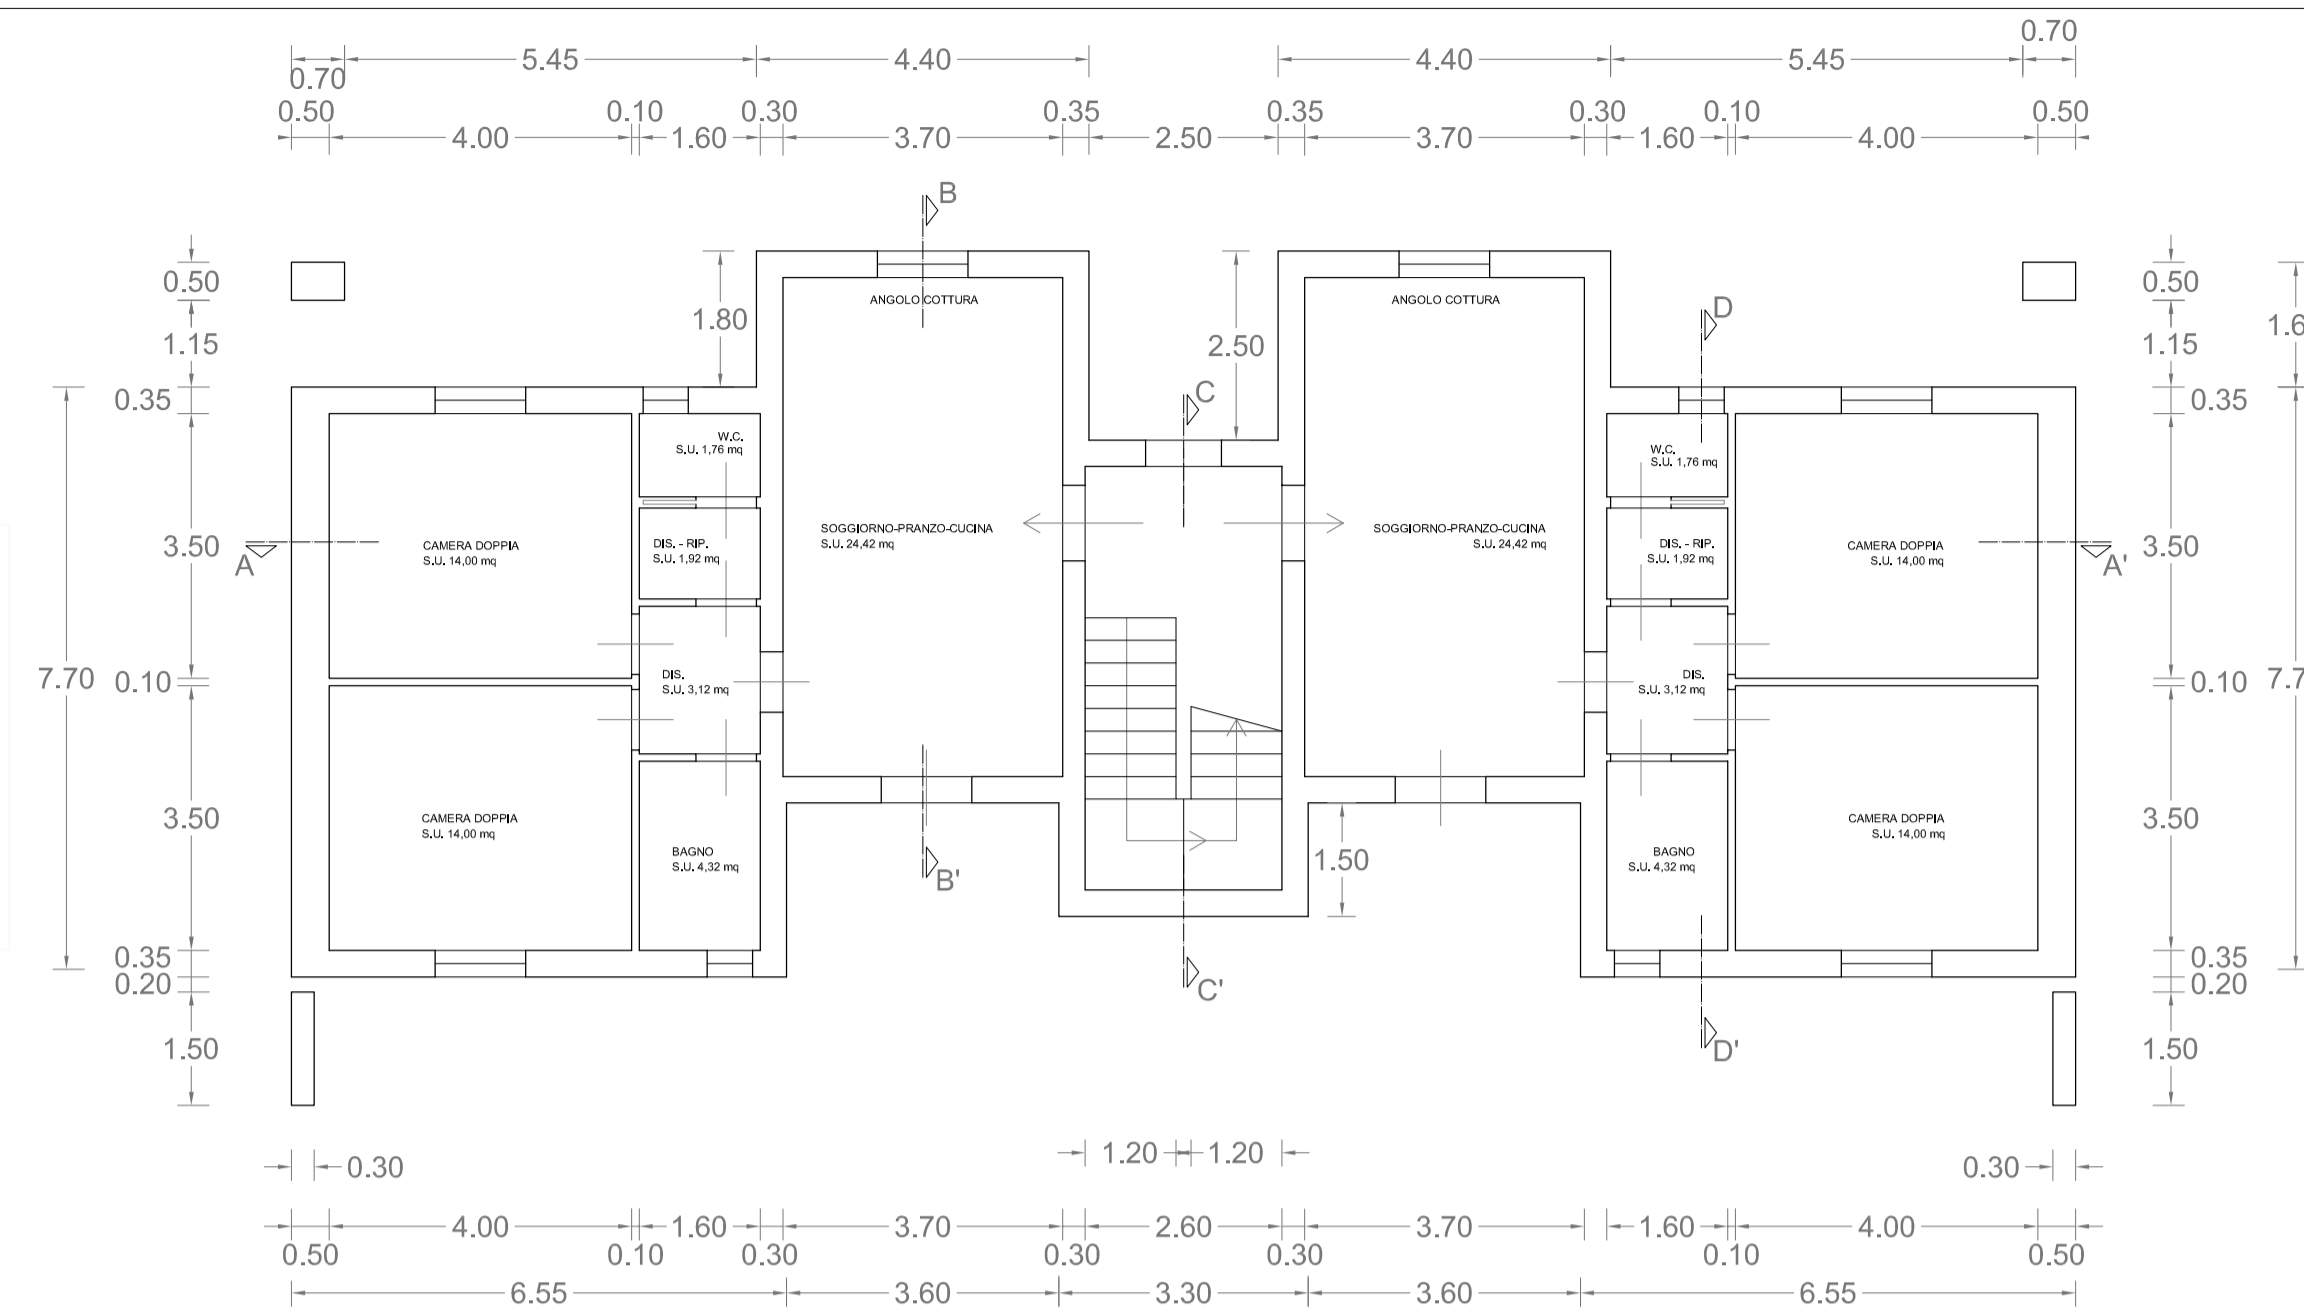


Pianta PIANO TERRA

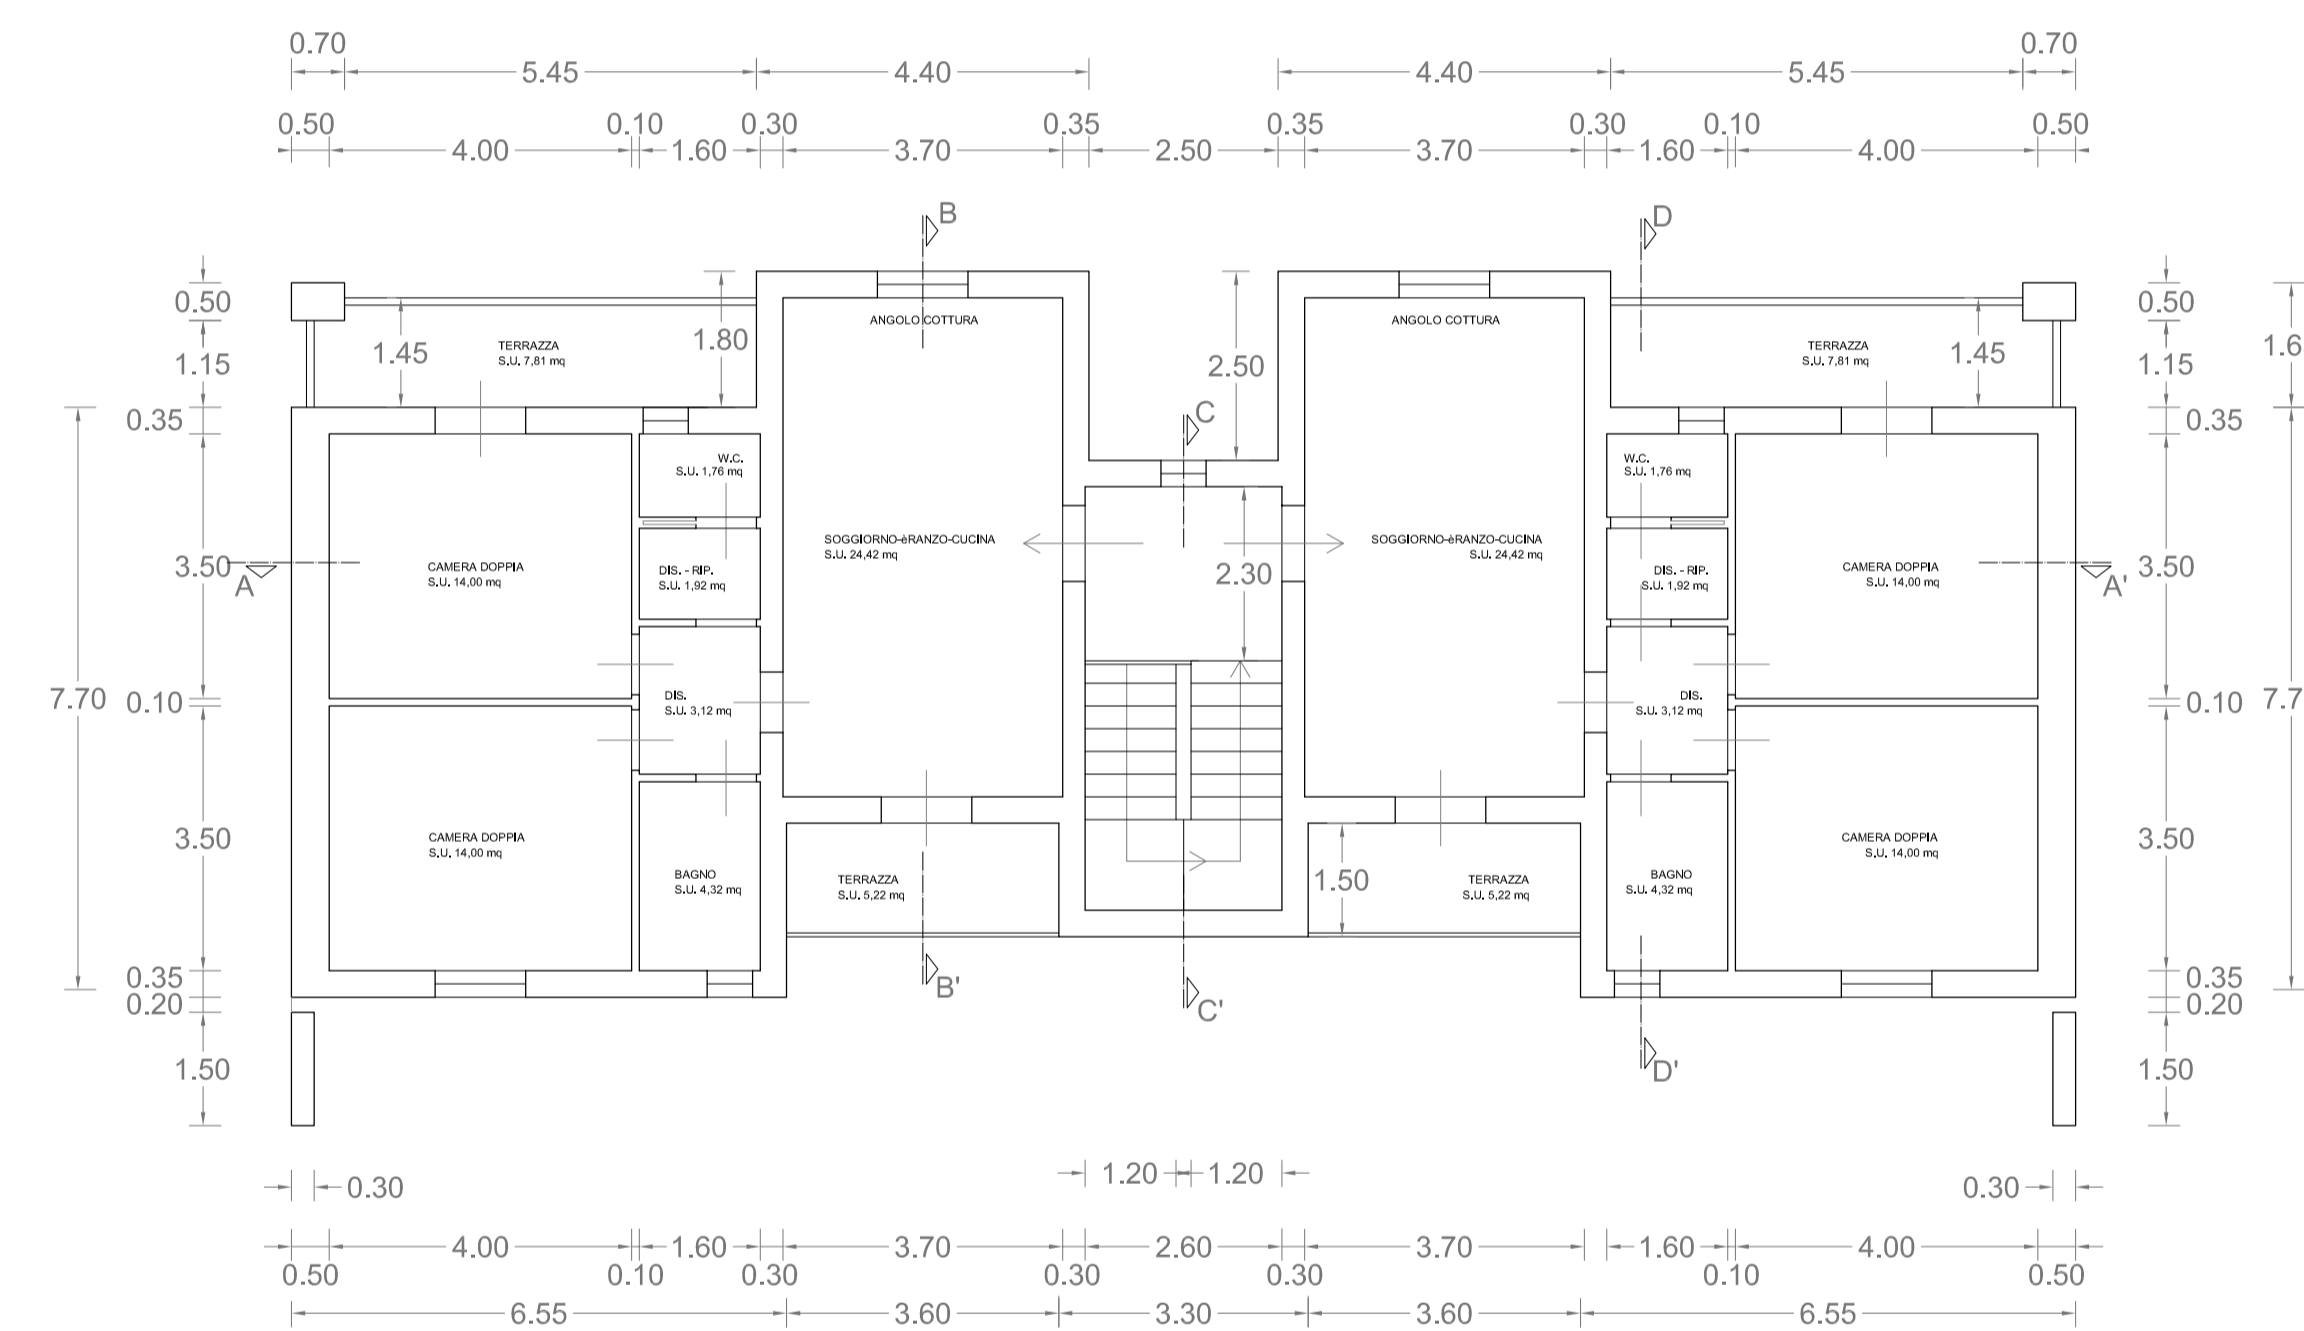

Pianta PIANO PRIMO

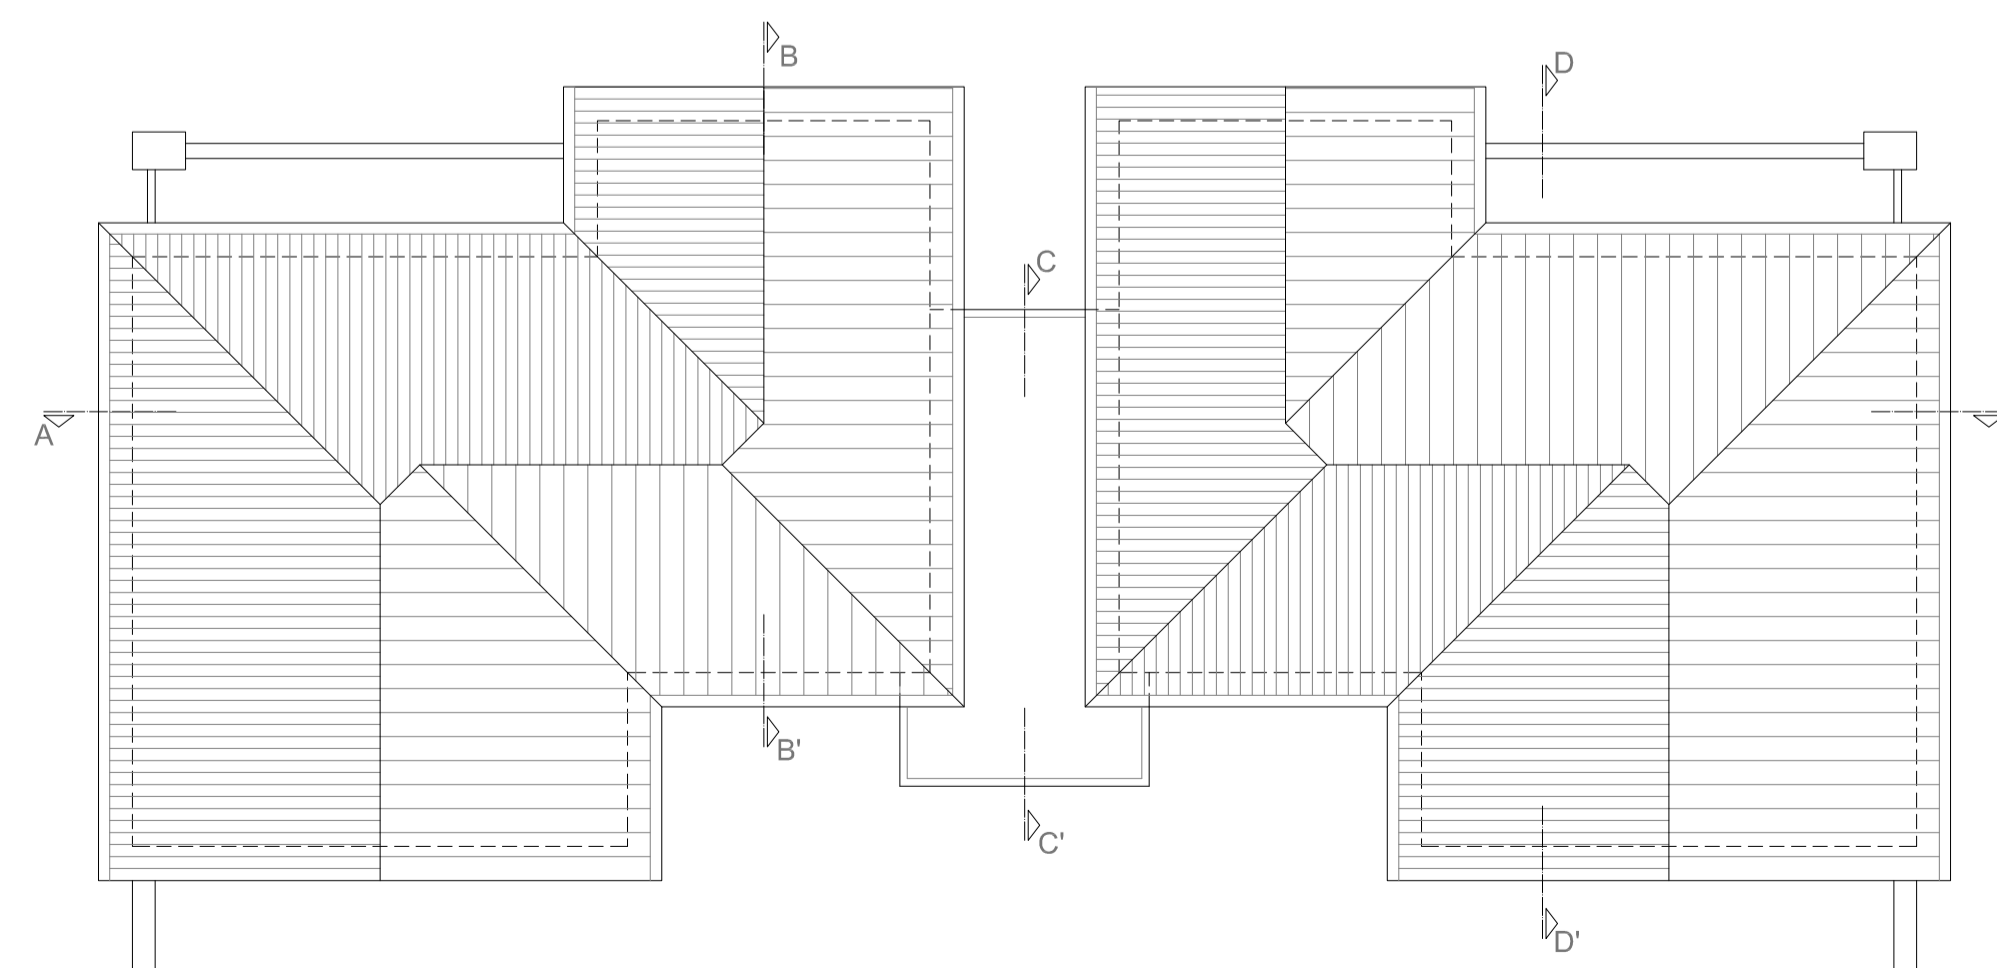


Pianta COPERTURA

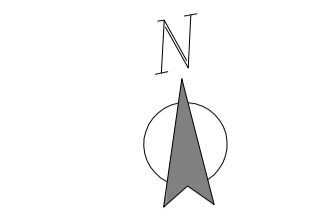


0 1 2 3 M

SCALA 1:100

SCHEMA DELLE UNITA' ABITATIVE

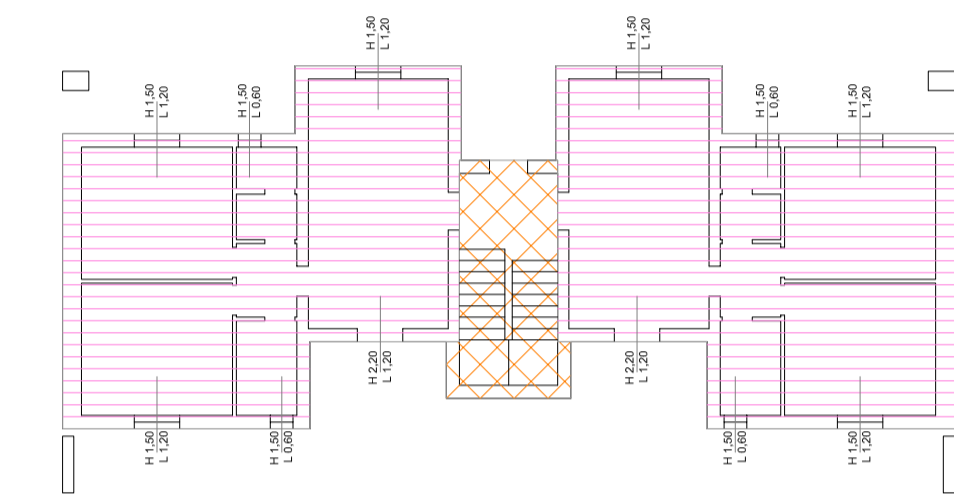

Pianta PIANO TERRA

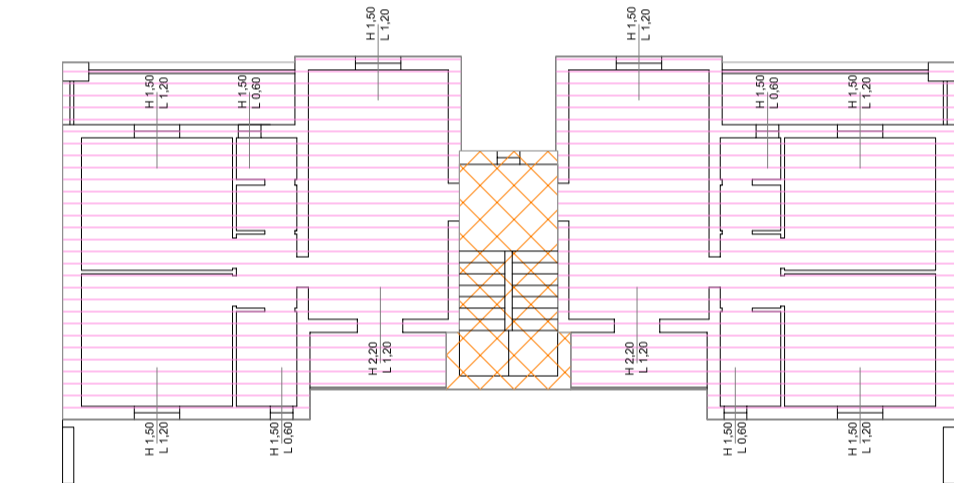

Pianta PIANO PRIMO

- APPARTAMENTO TIPO 4
- VANO SCALA ED AREE COMUNI

VERIFICA RAPPORTO AERO-ILLUMINANTE

EDIFICIO B

PIANO	TIPO	STANZA	SU (mq)	S.AL (mq)	RA.I (1/8 SU)	
PT	4	Soggiorno-pranzo-cucina	24,42	4	3,0525	VERIFICATO
		Dis-Ripostiglio	1,92	-	-	-
		W.c.	1,76	0,9	0,22	VERIFICATO
		Disimpegno	3,12	-	-	-
		Bagno	4,32	0,9	0,54	VERIFICATO
		Camera doppia	14,00	1,8	1,75	VERIFICATO
PI	4	Soggiorno-pranzo-cucina	24,42	4	3,0525	VERIFICATO
		Dis-Ripostiglio	1,92	-	-	-
		W.c.	1,76	0,9	0,22	VERIFICATO
		Disimpegno	1,92	-	-	-
		Bagno	4,32	0,9	0,54	VERIFICATO
		Camera doppia	14,00	1,8	1,75	VERIFICATO
		Camera doppia	14,00	1,8	1,75	VERIFICATO
		Terrazza	7,81	-	-	-
Terrazza	5,22	-	-	-		

Studio Tecnico di Progettazione
Arch. Paolo Ceccanti

PROGETTO: NUOVA EDIFICAZIONE DI N°30 UNITA' AD USO
RESIDENZIALE POSTO IN LOCALITA' NARDELLE.

COMUNE: ZEVIO (VR)

COMMITTENTE : SIMCOST GROUP S.R.L.
ITALY SOCIAL HOUSING

OGGETTO: EDIFICIO B - SCHEMA DI ARREDO

TAV.

13

Data: GENNAIO 2017

SCALA 1:100

STATO DI PROGETTO

Aggiornato a:



Timbro e Firma



Via Casine n° 5, 56030 Perignano (PI) - Tel. 0587/617388

In termini di legge si riserva la proprietà di questo disegno con divieto di riprodurlo o renderlo noto a terzi senza nostra autorizzazione scritta.

Pianta PIANO TERRA

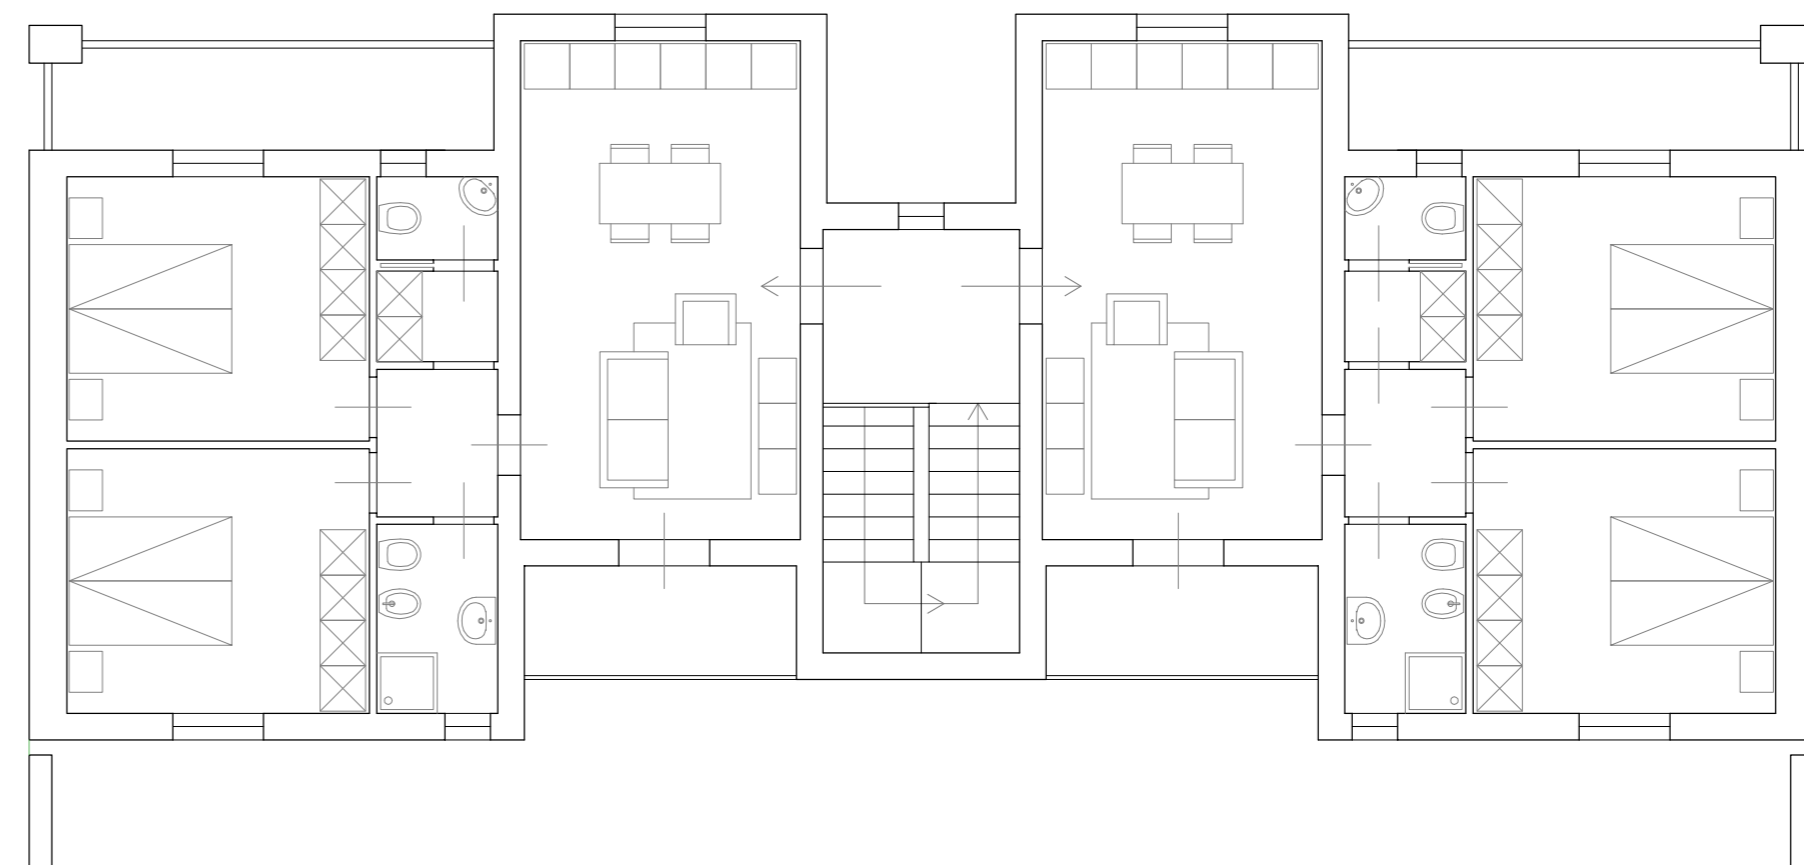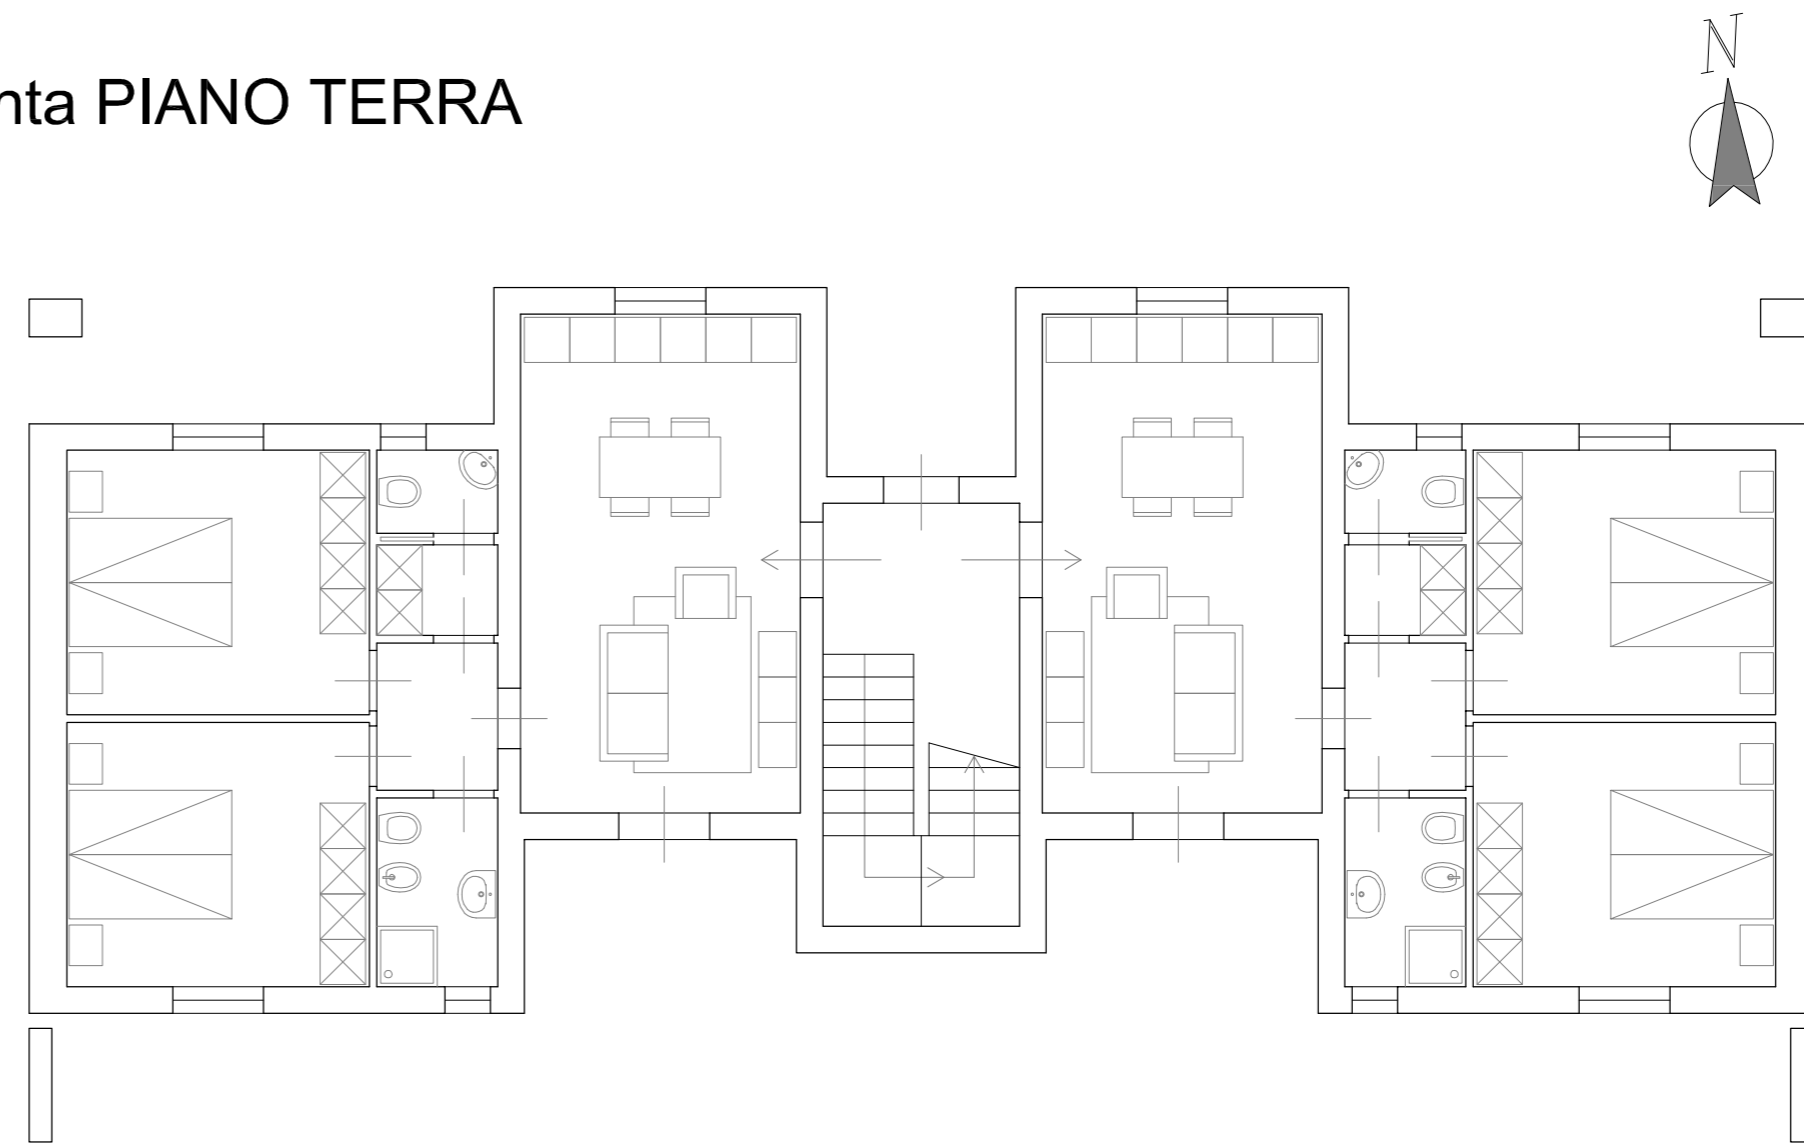

Pianta PIANO PRIMO

0 1 2 3M
SCALA 1:100

Studio Tecnico di Progettazione
Arch. Paolo Ceccanti

PROGETTO: NUOVA EDIFICAZIONE DI N°30 UNITA' AD USO RESIDENZIALE POSTO IN LOCALITA' NARDELLE.

COMUNE: ZEVIO (VR)

COMMITTENTE : SIMCOST GROUP S.R.L.
ITALY SOCIAL HOUSING

OGGETTO: PIANTE E VERIFICHE EDIFICIO TIPO C

STATO DI PROGETTO

Aggiornato a: Timbro e Firma

Via Casine n° 5, 36030 Perignano (PI) - Tel. 0587817388

Informativa ai sensi dell'art. 13 del D.Lgs. n° 196 del 6/06/2003 (Codice Privacy)

TAV.

14


Data: GENNAIO 2017

SCALA 1:100


STATO DI PROGETTO

Timbro e Firma

Pianta PIANO TERRA

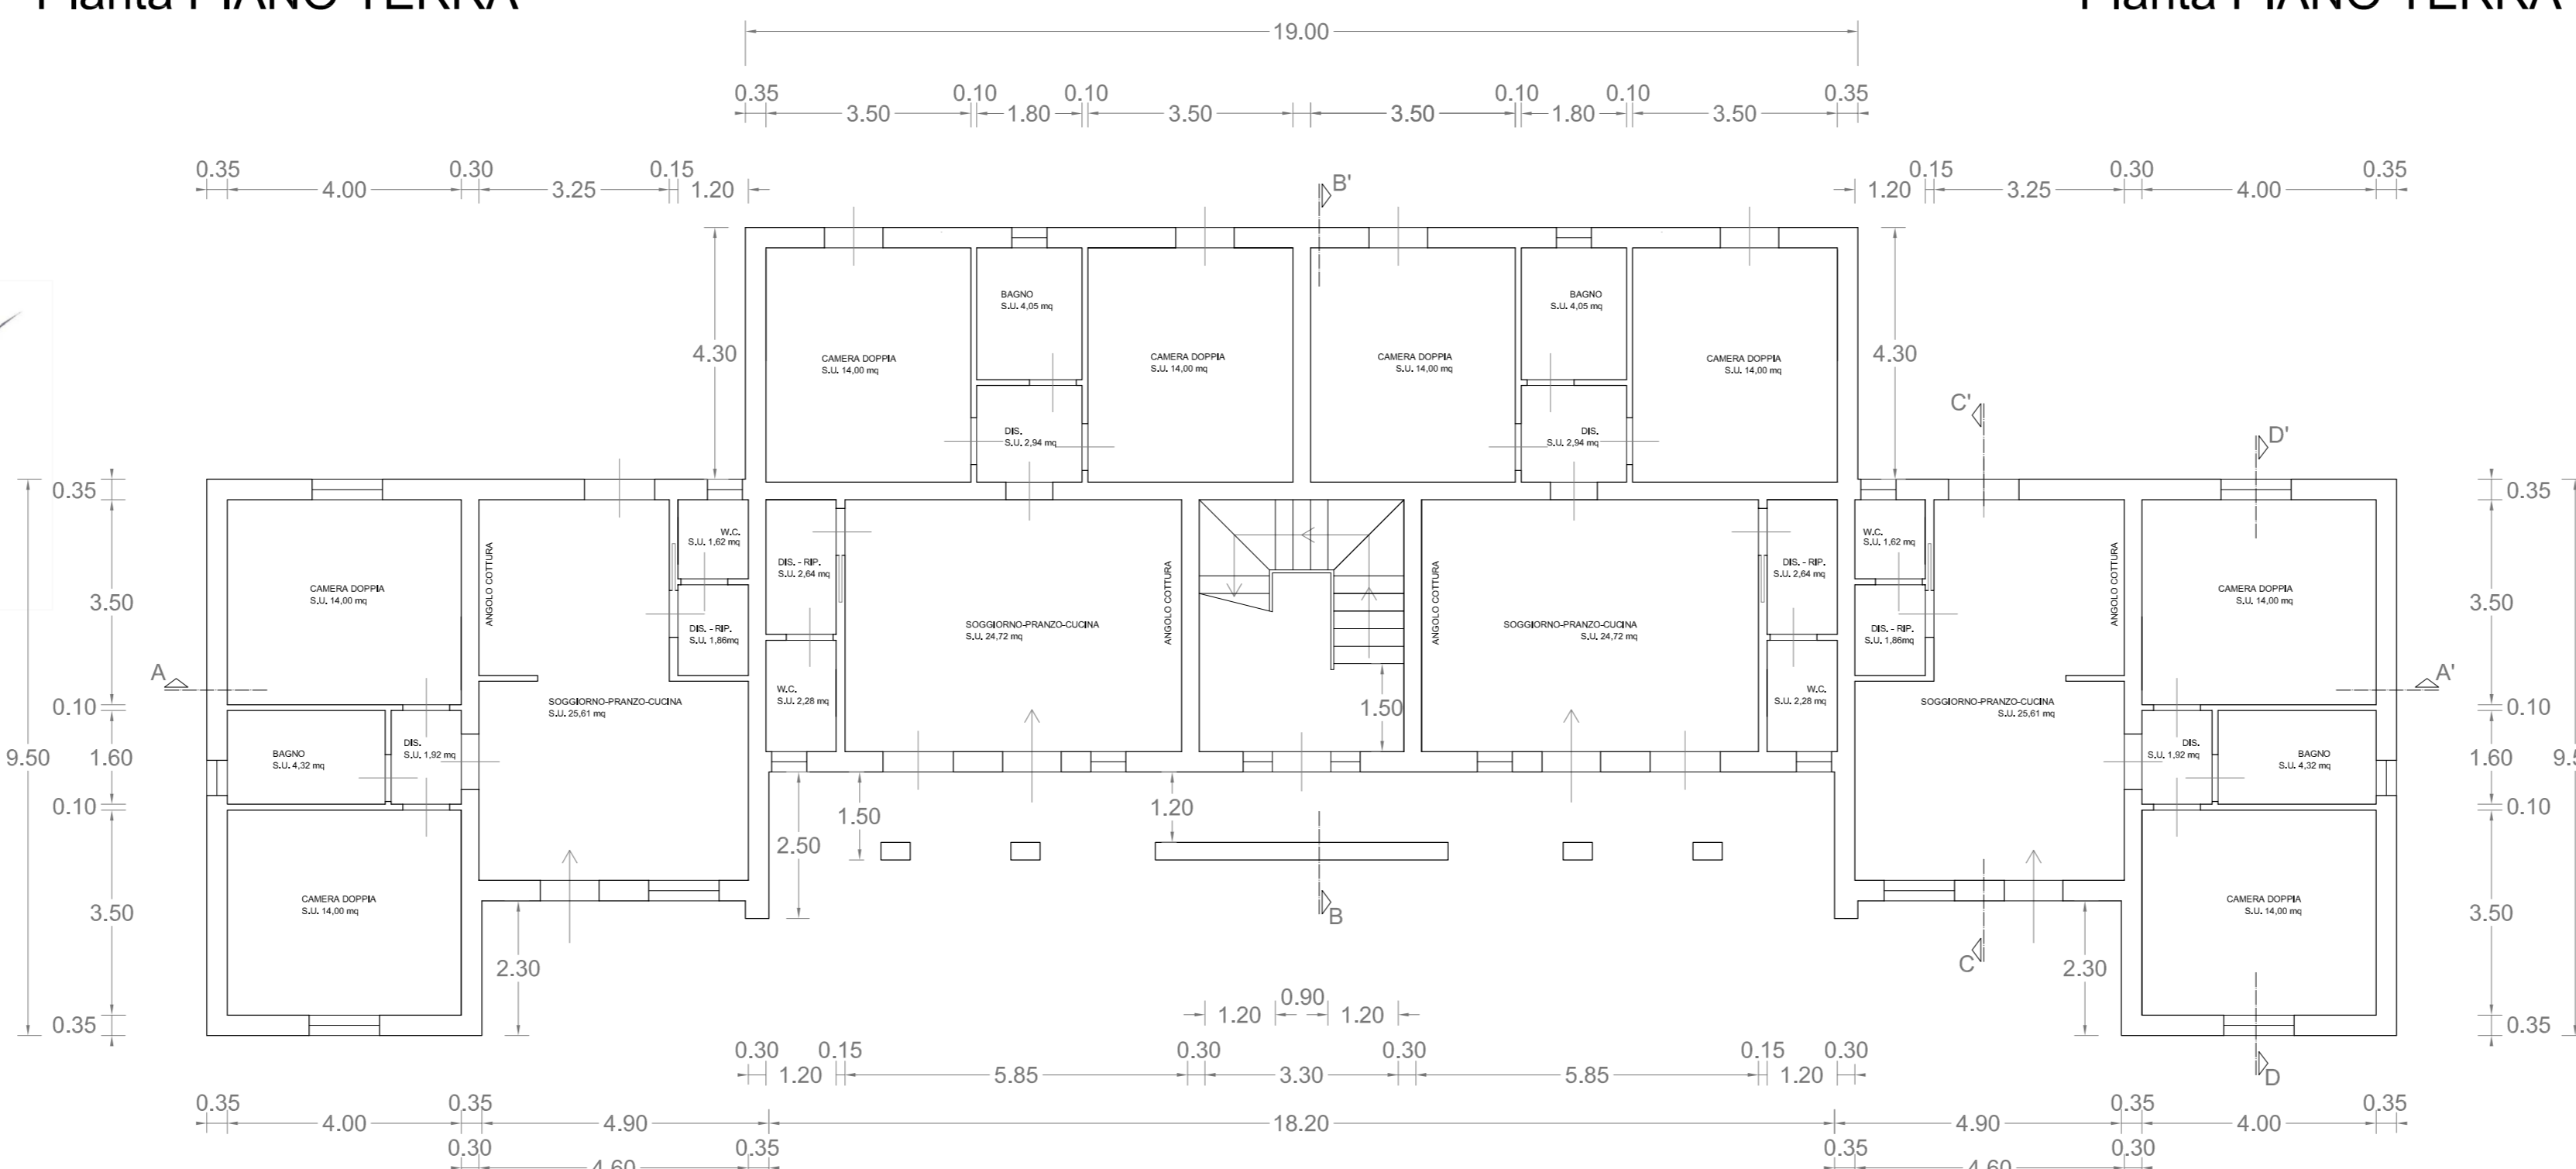


Pianta PIANO TERRA

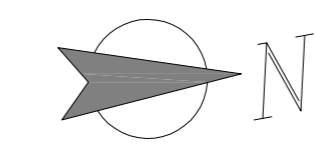


0 1 2 3 M

SCALA 1:100


Pianta PIANO PRIMO

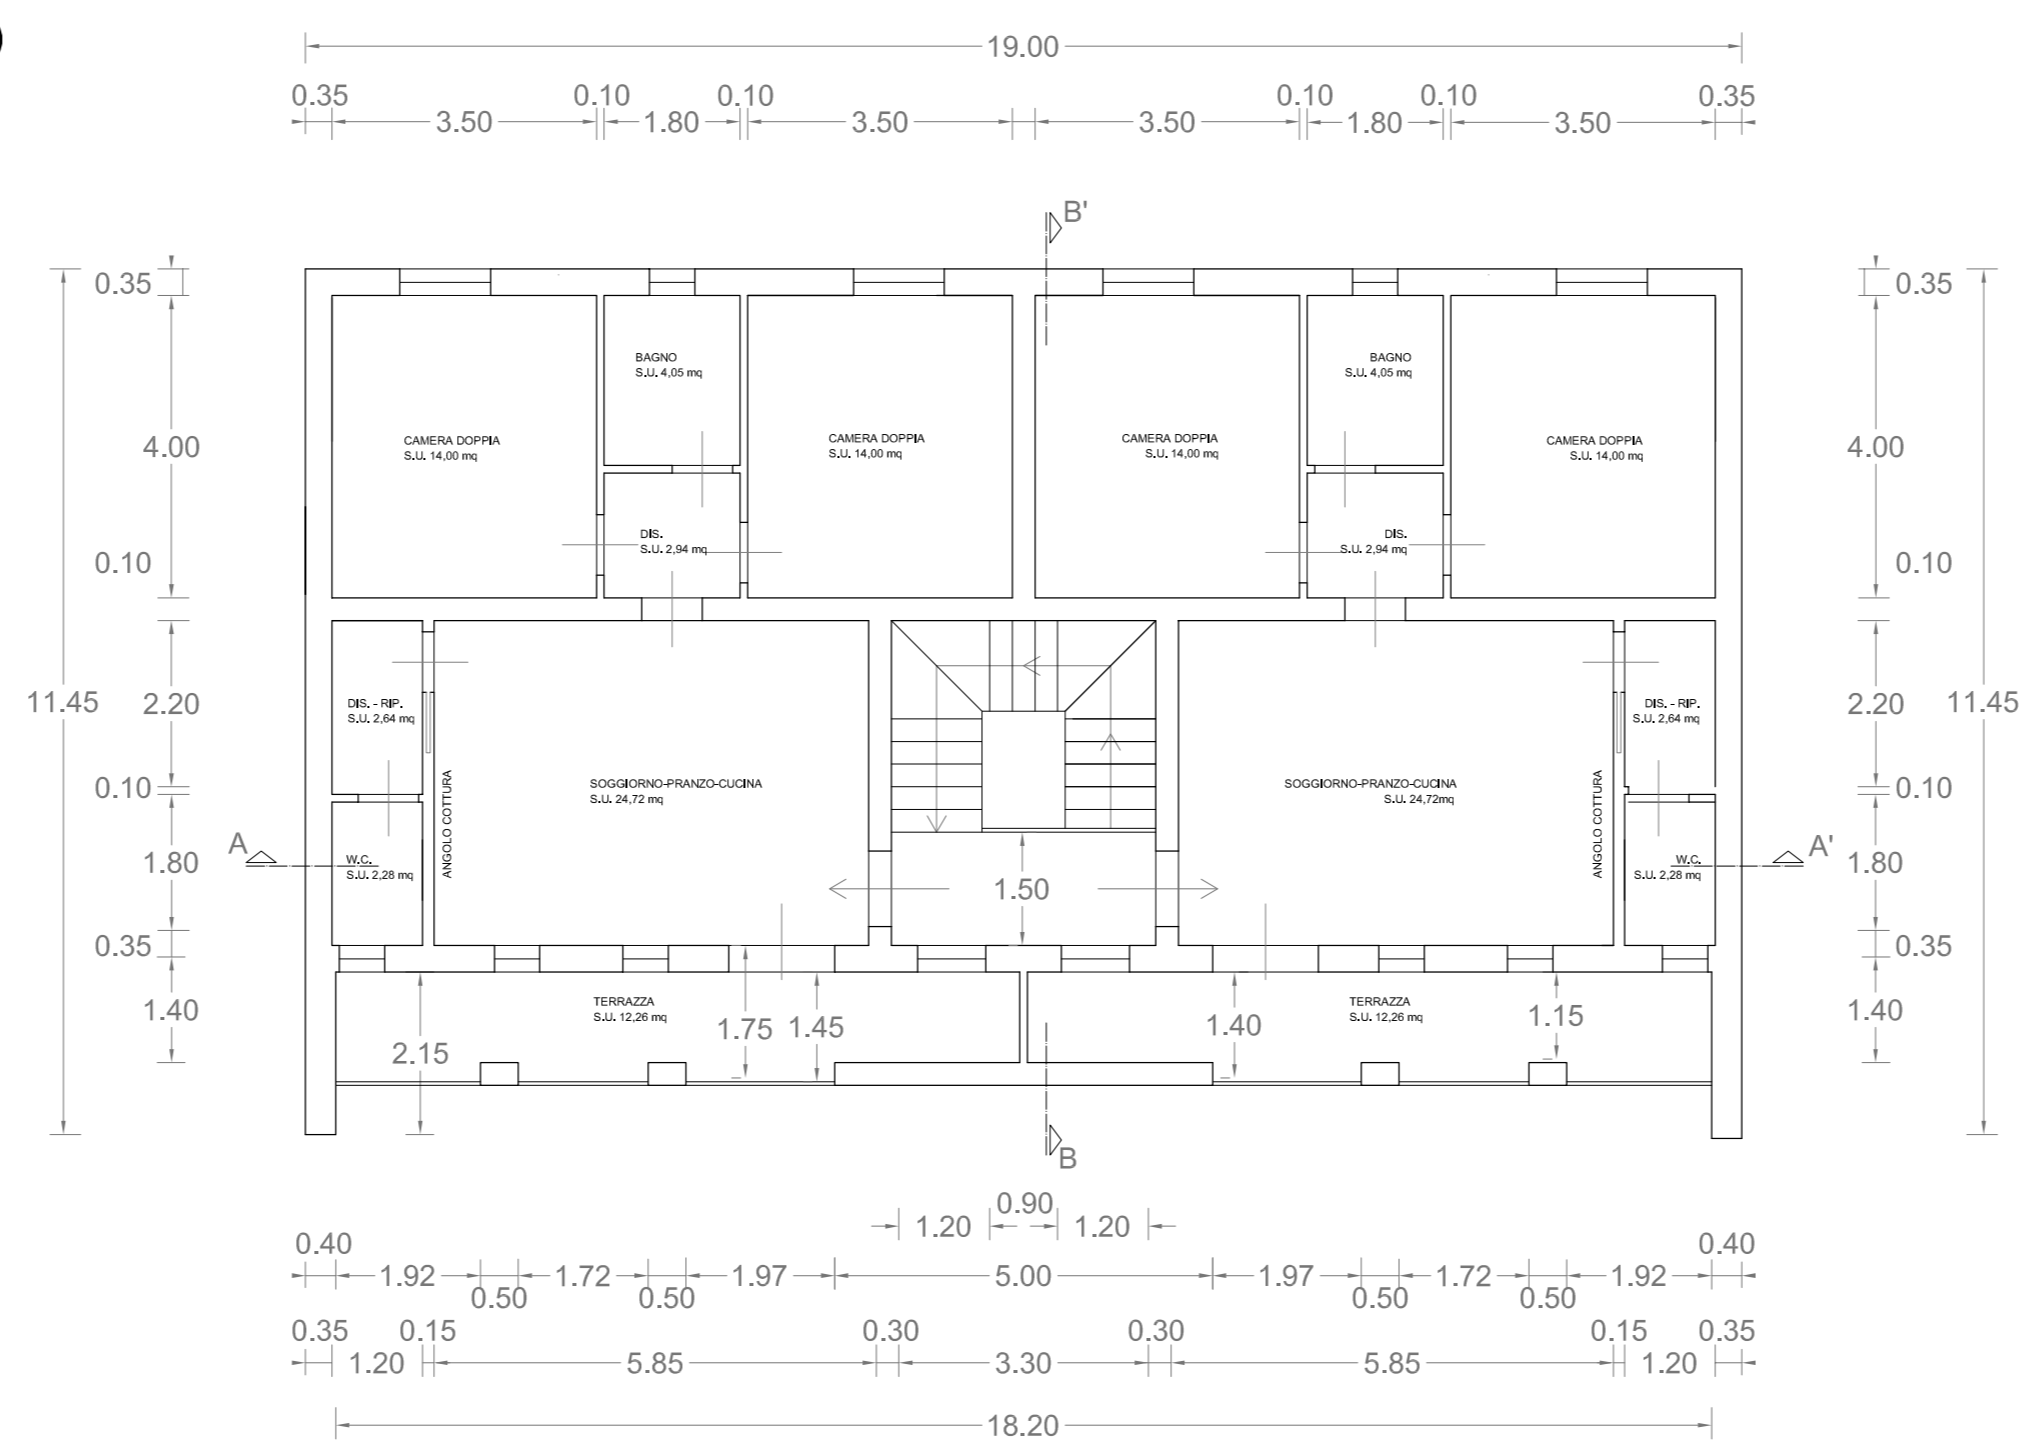


Pianta COPERTURA

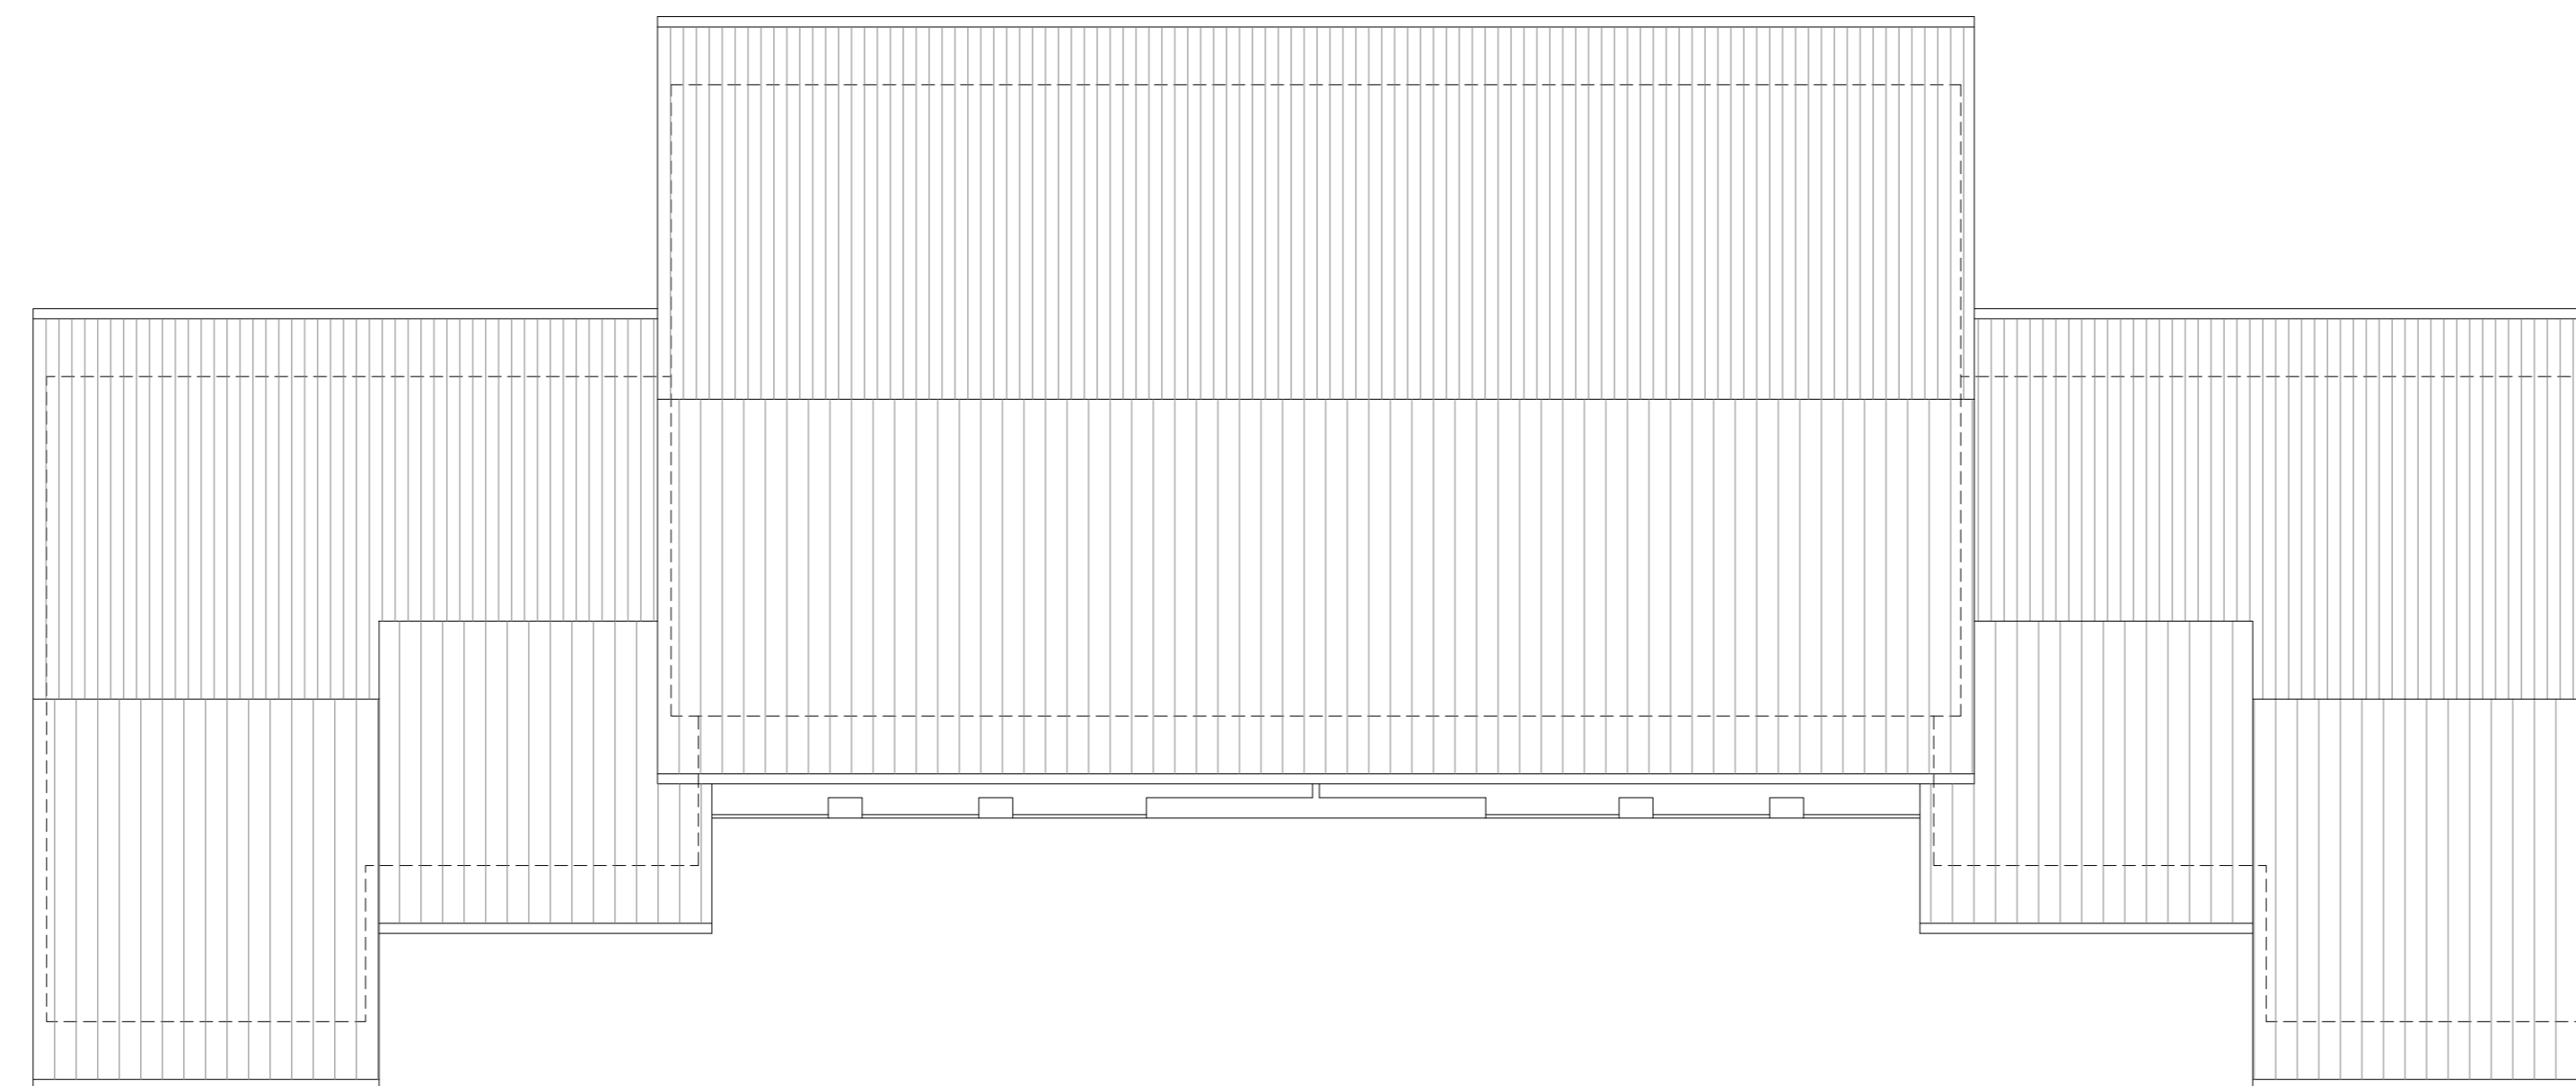

SCHEMA DELLE UNITA' ABITATIVE

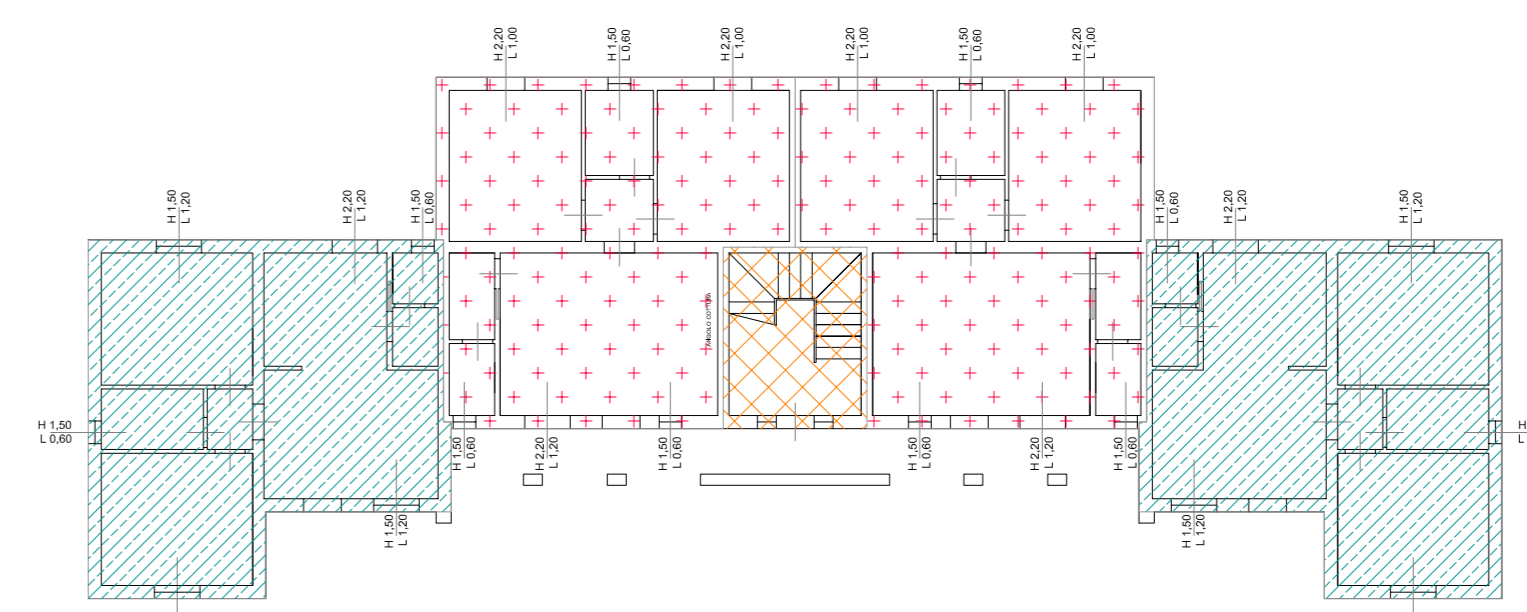

Pianta PIANO TERRA

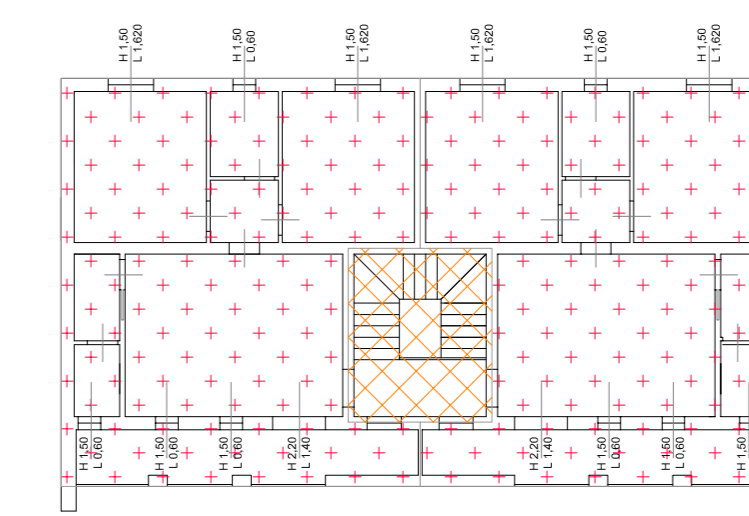

Pianta PIANO PRIMO

- APPARTAMENTO TIPO 5
- APPARTAMENTO TIPO 6
- VANO SCALA ED AREE COMUNI

VERIFICA RAPPORTO AERO-ILLUMINANTE

EDIFICIO C					
PIANO	TIPO	STANZA	SU (mq)	S.A.I. (mq)	RA.I.I.B. (SU)
PT	5	Soggiorno-pranzo-cucina	25,61	4,44	3,20123
		Dis-Riposo	1,86	-	-
		W.c.	1,62	0,9	0,2025
		Disimpegno	1,92	-	-
		Bagno	4,32	0,9	0,54
PT	6	Camera doppia	14,00	1,8	1,25
		Camera doppia	14,00	1,8	1,25
		Soggiorno-pranzo-cucina	24,72	3,97	3,09
		Dis-Riposo	2,64	-	-
		W.c.	2,28	0,9	0,285
PT	6	Disimpegno	2,94	-	-
		Bagno	4,08	0,9	0,2025
		Camera doppia	14,00	2,2	1,75
		Camera doppia	14,00	2,2	1,75
		Soggiorno-pranzo-cucina	24,72	4,88	3,09
PT	6	Dis-Riposo	1,86	-	-
		W.c.	2,28	0,9	0,285
		Disimpegno	1,62	-	-
		Bagno	4,32	0,9	0,54
		Camera doppia	14,00	1,8	1,25
PT	6	Camera doppia	14,00	1,8	1,25
		Camera doppia	14,00	1,8	1,25
		Terazza	12,26	-	-
		-	-	-	-
		-	-	-	-

Studio Tecnico di Progettazione
Arch. Paolo Ceccanti

PROGETTO: NUOVA EDIFICAZIONE DI N°30 UNITA' AD USO
RESIDENZIALE POSTO IN LOCALITA' NARDELLE.
COMUNE: ZEVIO (VR)
COMMITTENTE : SIMCOST GROUP S.R.L.
ITALY SOCIAL HOUSING

TAV.
17
Data: GENNAIO 2017

OGGETTO: EDIFICIO C - VERIFICA LEGGE 13/89 E D.M.236/89 ;
CRITERIO DI ADATTABILITA'


SCALA 1:100
STATO DI PROGETTO

Aggiornato a: Timbro e Firma





Via Casine n° 5, 56030 Perignano (PI) - Tel. 0587/617388
In termini di legge si riserva la proprietà di questo disegno con diritto di riproduco o rinvio sotto a terzi senza autorizzazione scritta.

~~Pianta~~ **PIANO TERRA**

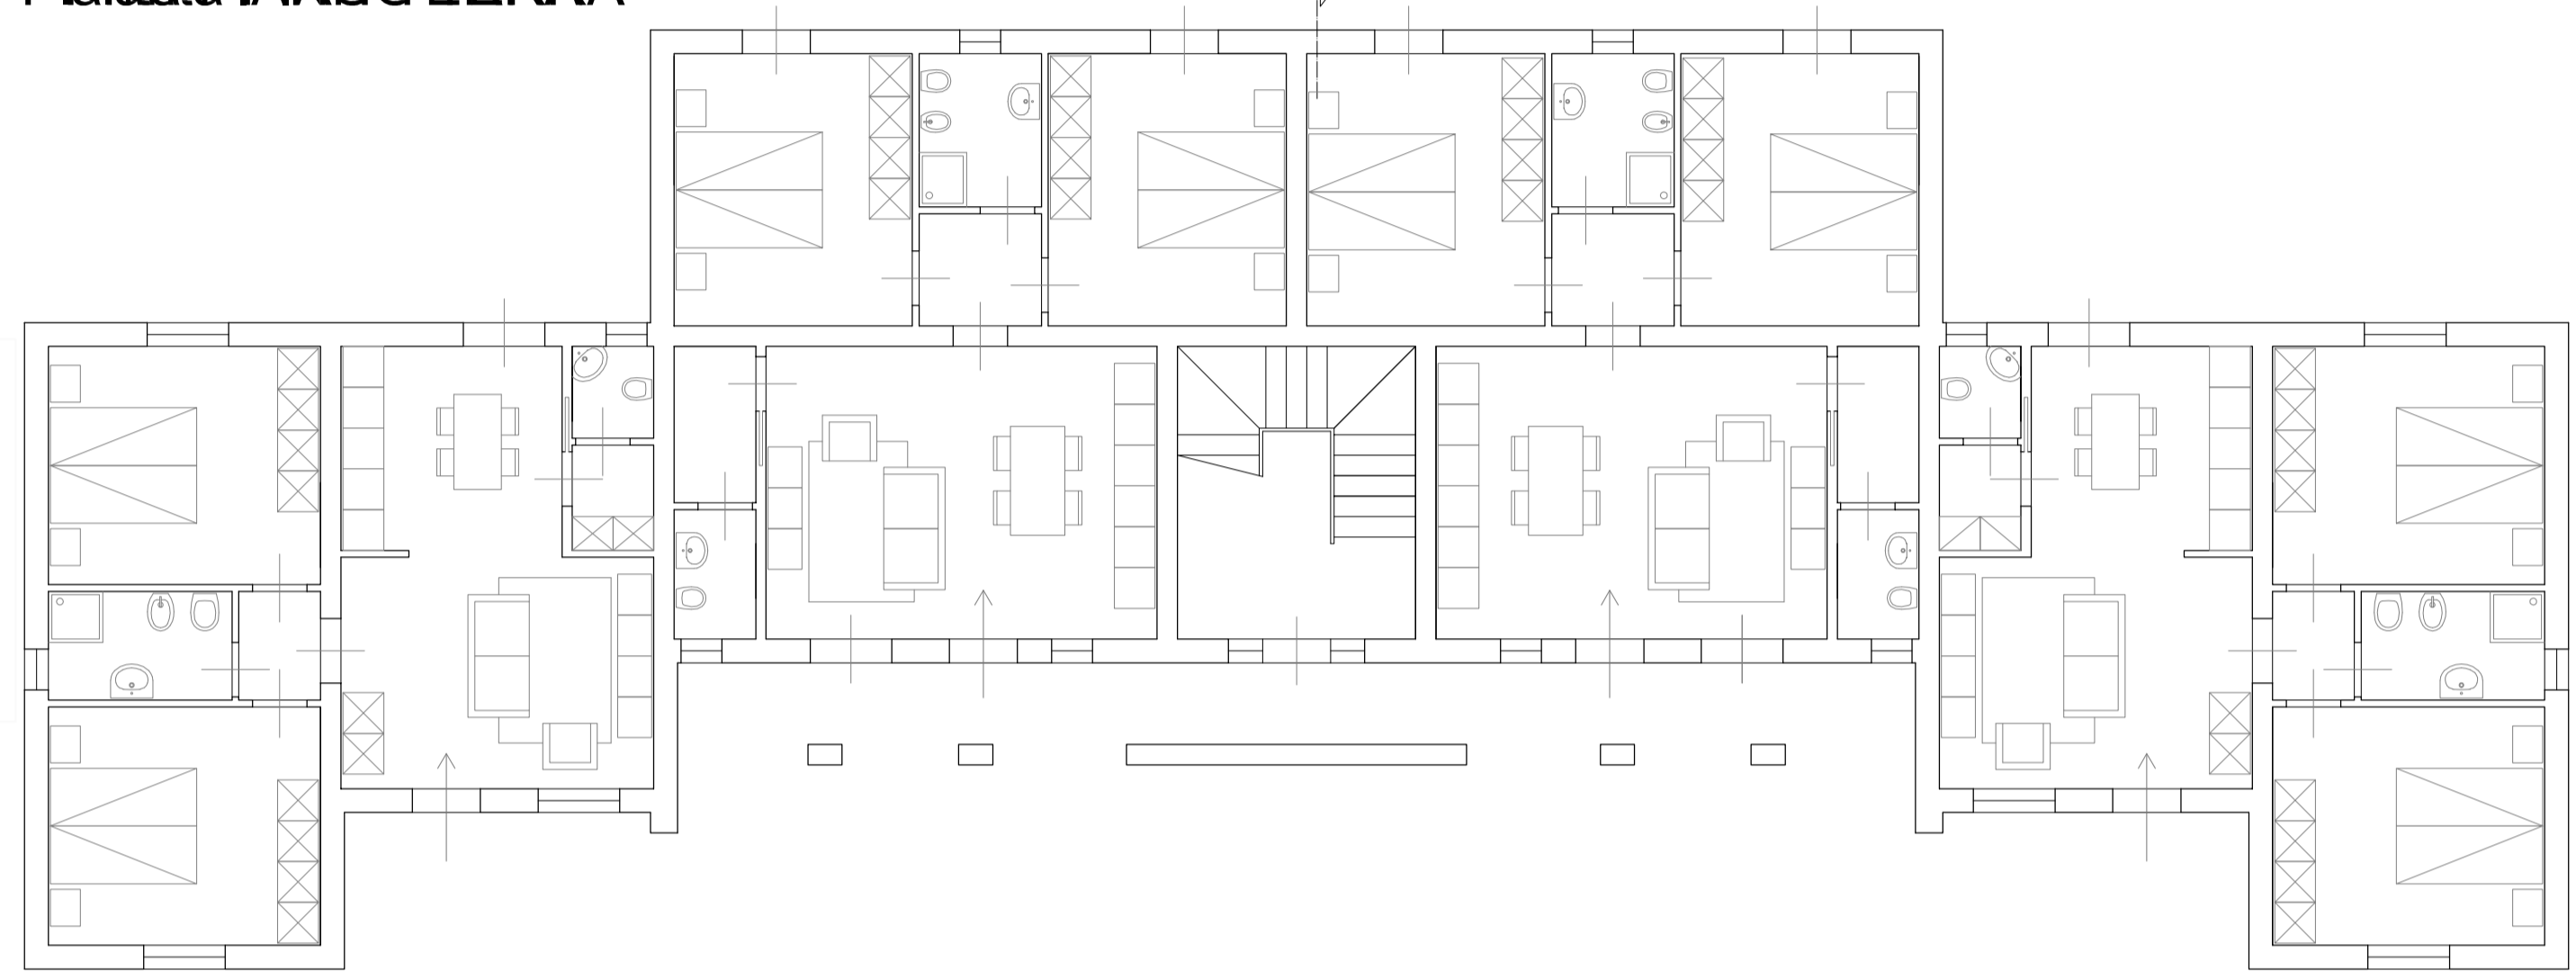

Pianta PIANO PRIMO

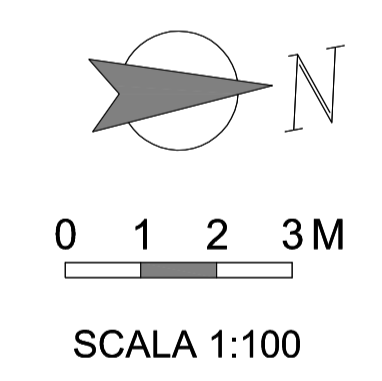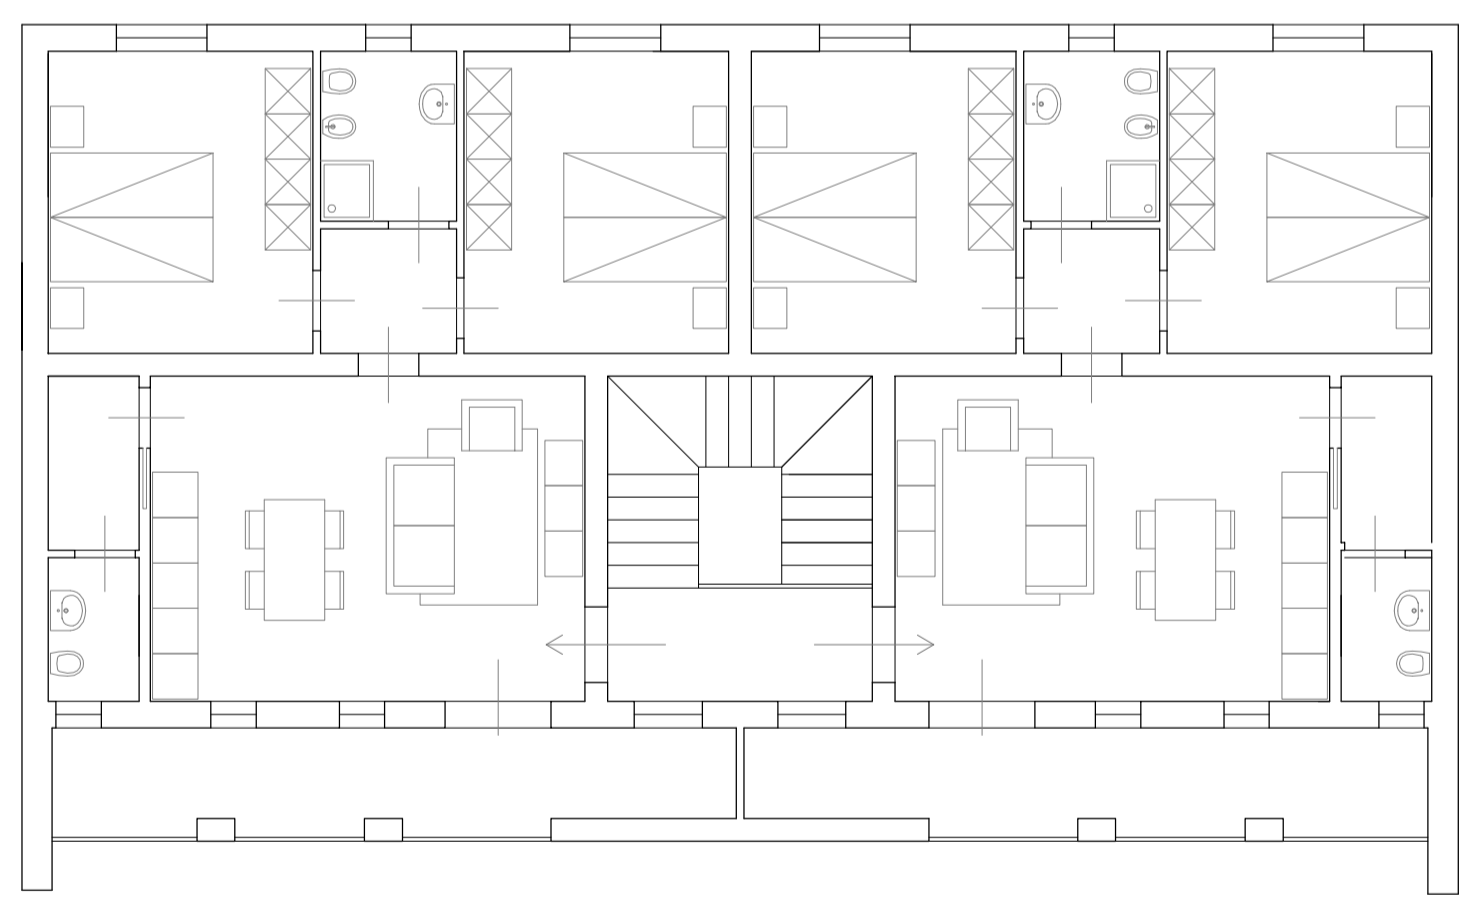

Studio Tecnico di Progettazione
Arch. Paolo Ceccanti

PROGETTO: NUOVA EDIFICAZIONE DI N°30 UNITA' AD USO RESIDENZIALE POSTO IN LOCALITA' NARDELLE.

COMUNE: ZEVIO (VR)

COMMITTENTE : SIMCOST GROUP S.R.L.
ITALY SOCIAL HOUSING

OGGETTO: PIANTE E VERIFICHE EDIFICIO TIPO D

TAV.

18

Data: GENNAIO 2017

SCALA 1:100


STATO DI PROGETTO

Aggiornato a: Timbro e Firma


Via Casine n° 5, 56030 Perignano (PI) - Tel. 0587617388

In tutti i luoghi di lavoro progettati il progettista è tenuto a prestare la massima attenzione alla sicurezza.


Pianta PIANO TERRA

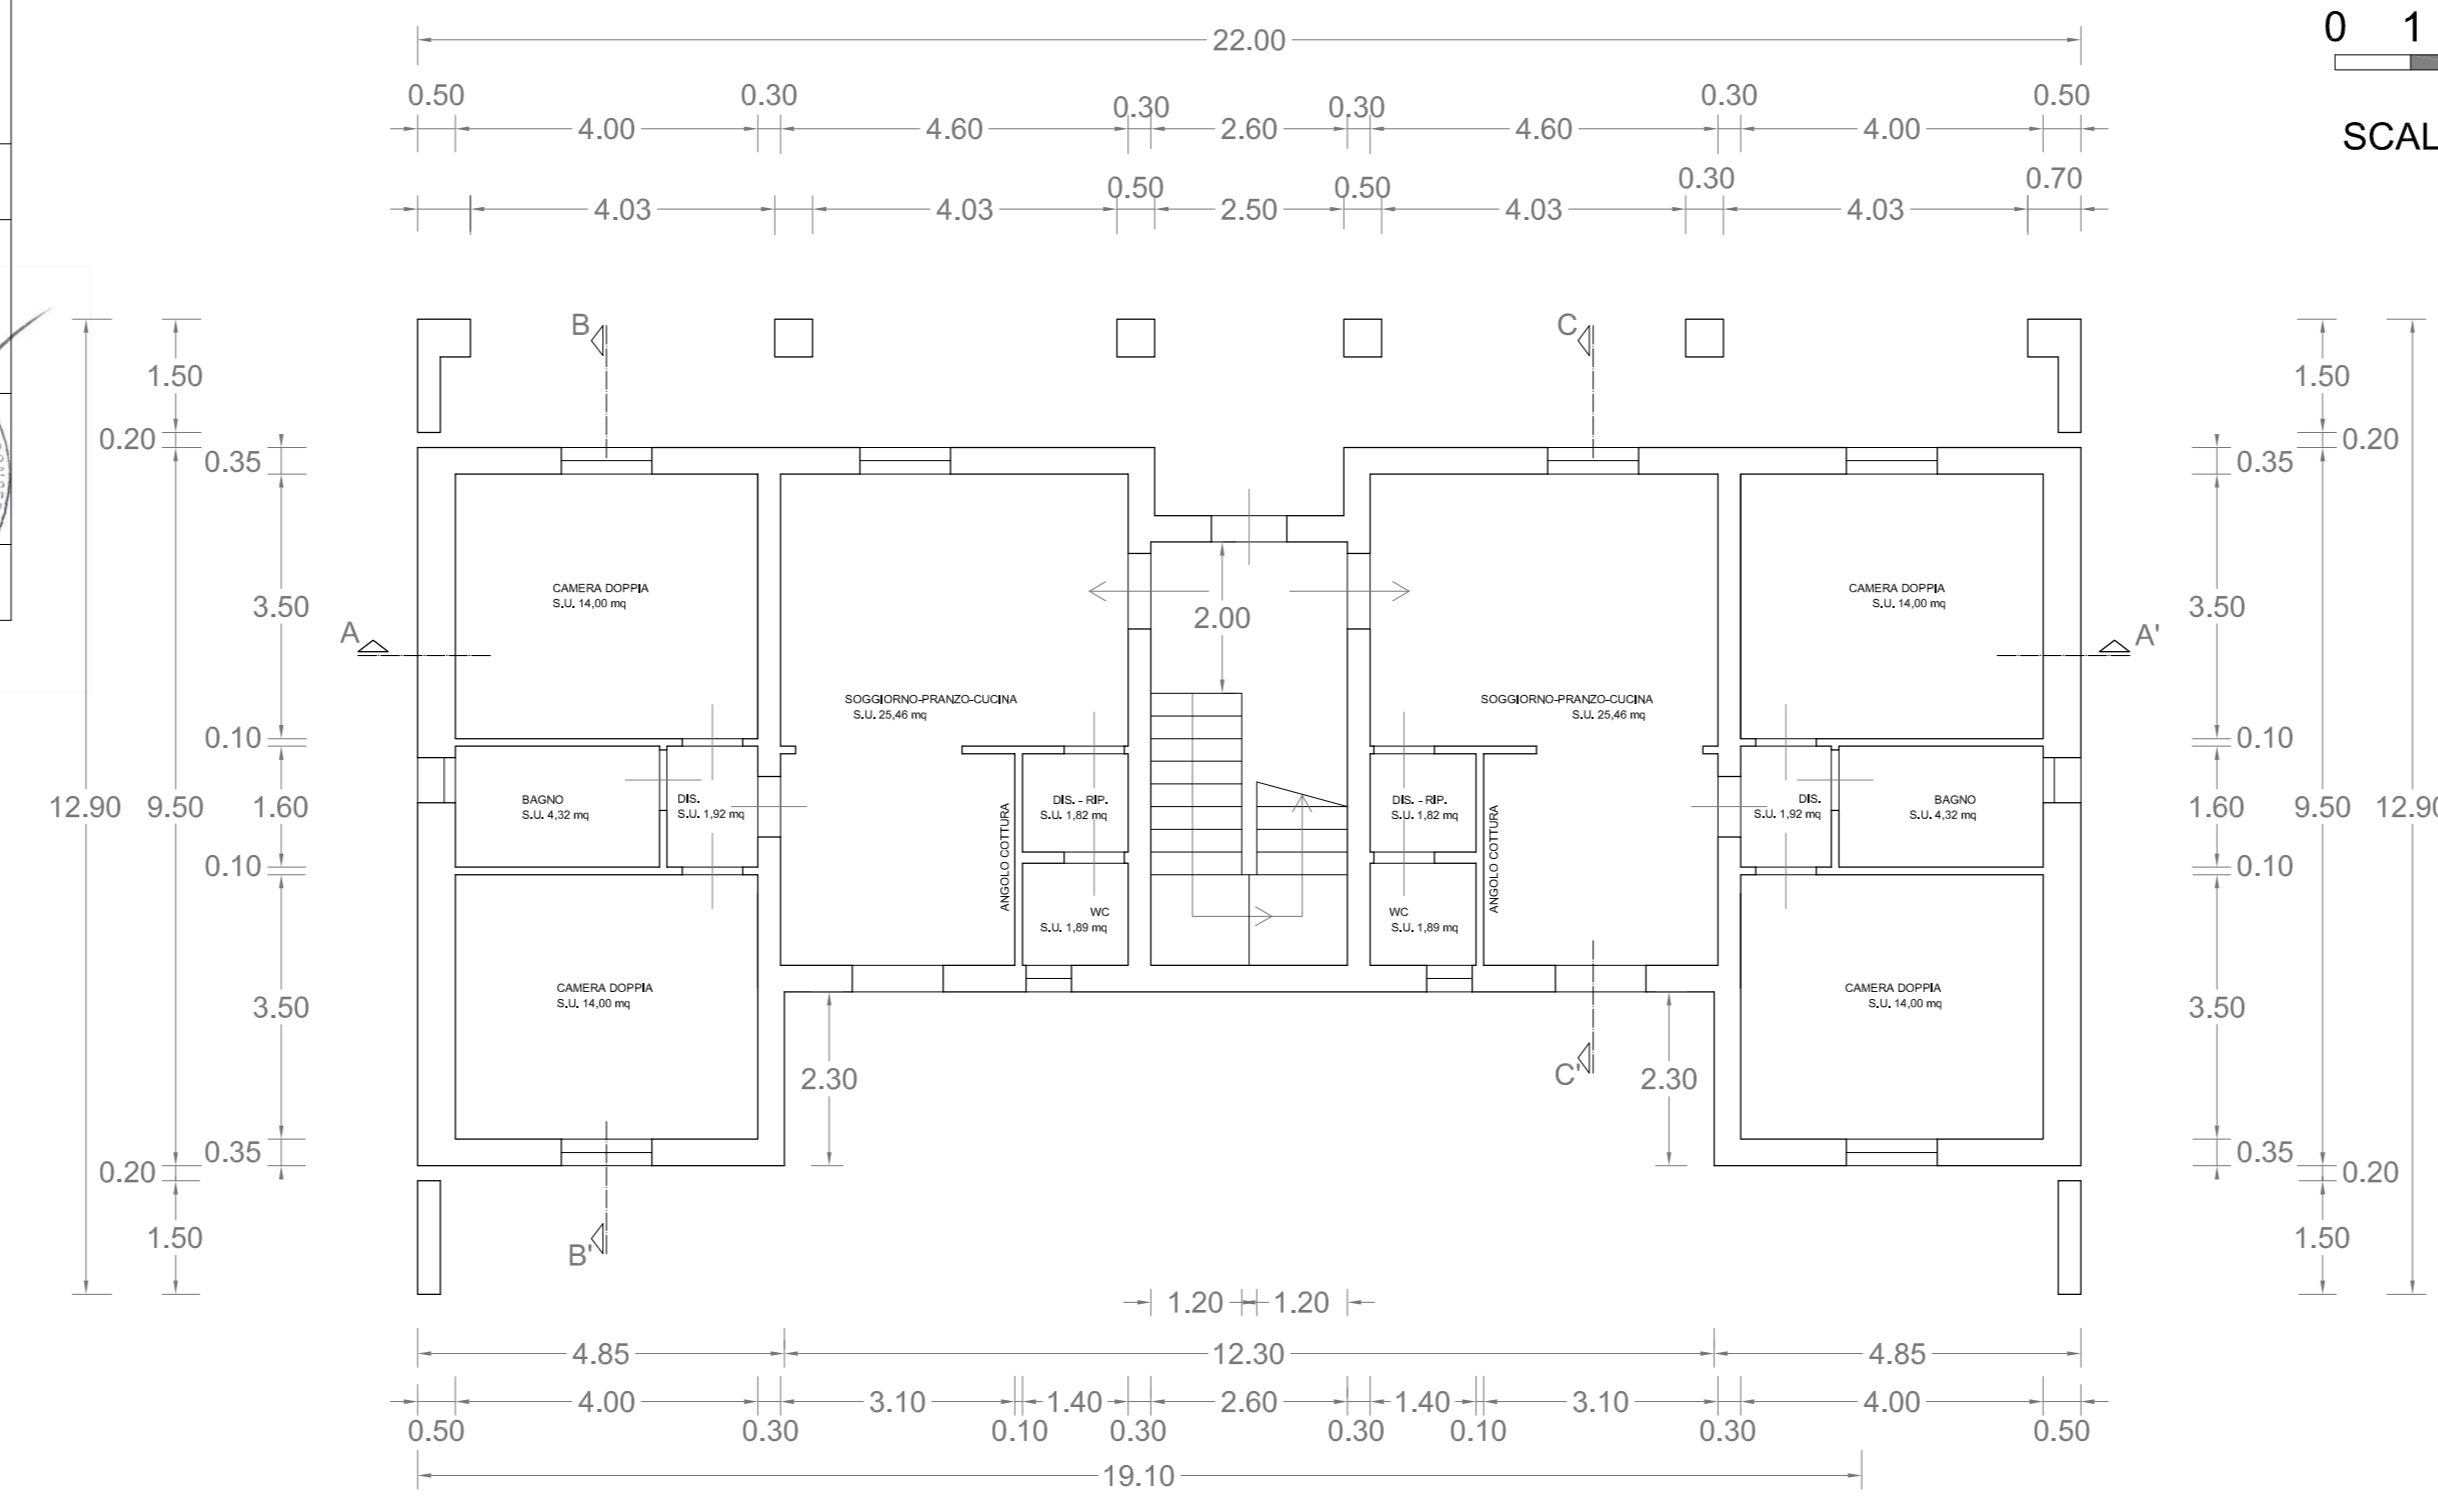


Pianta PIANO TERRA

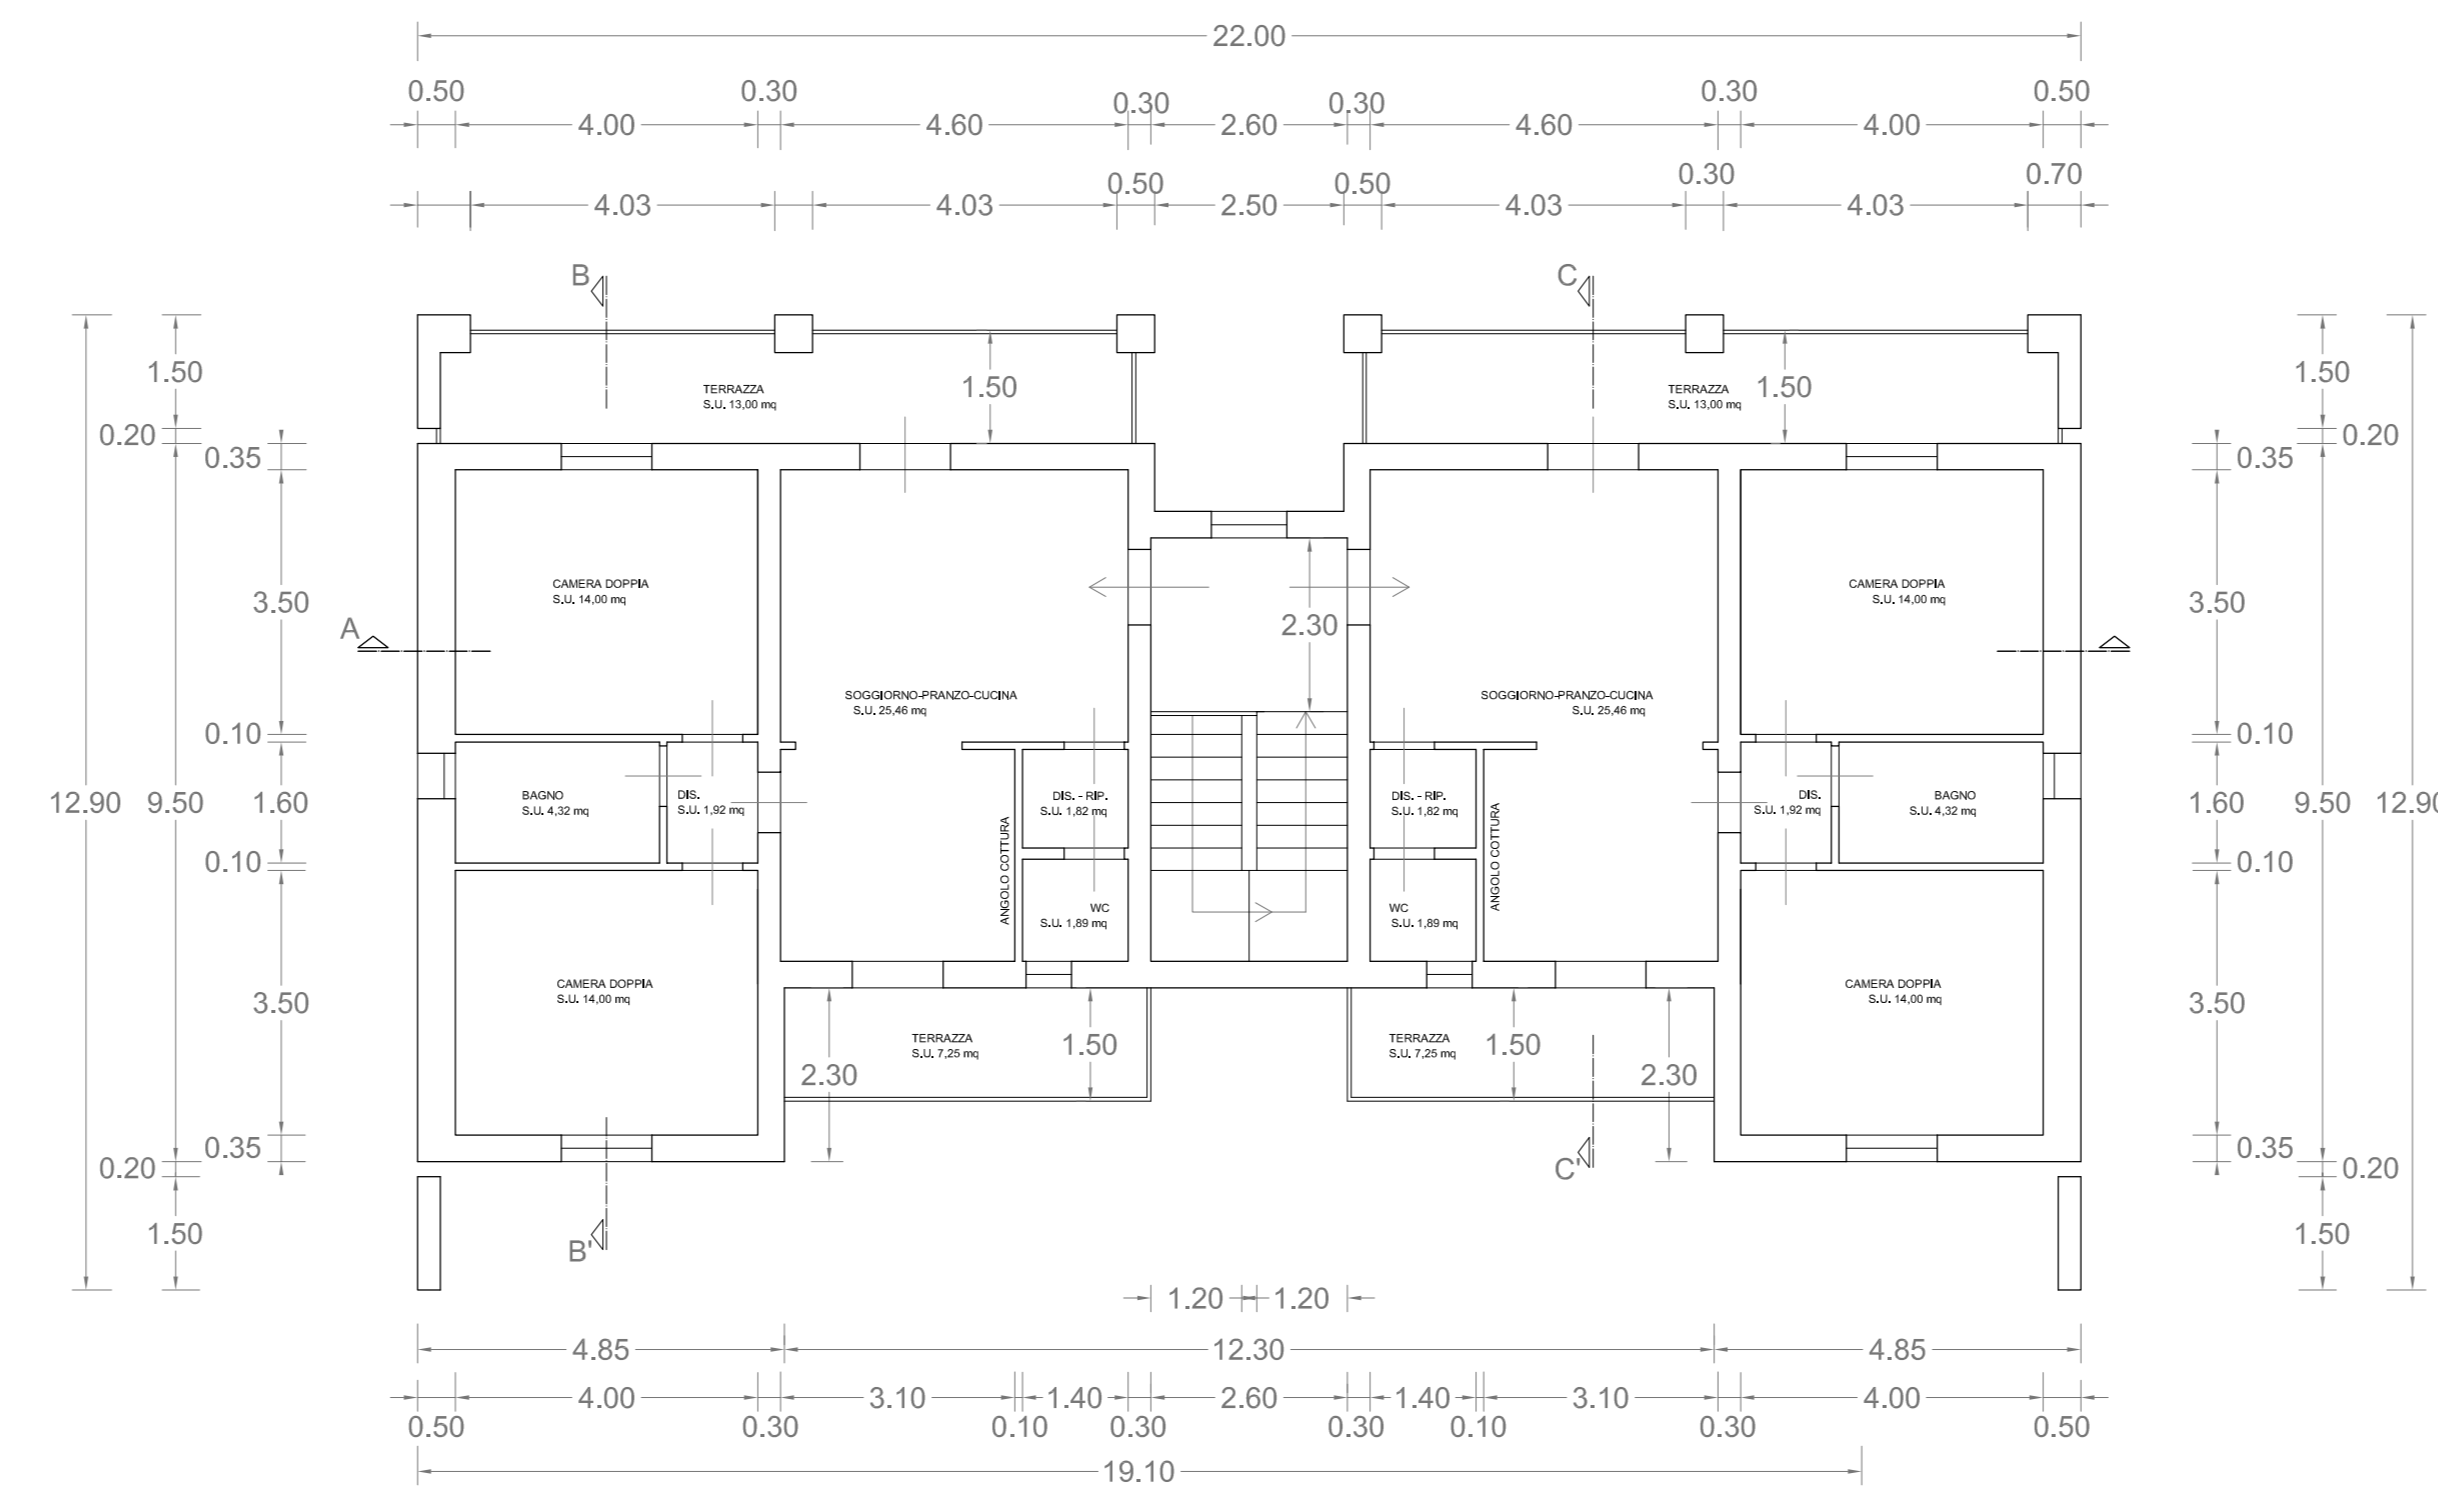


Pianta COPERTURA

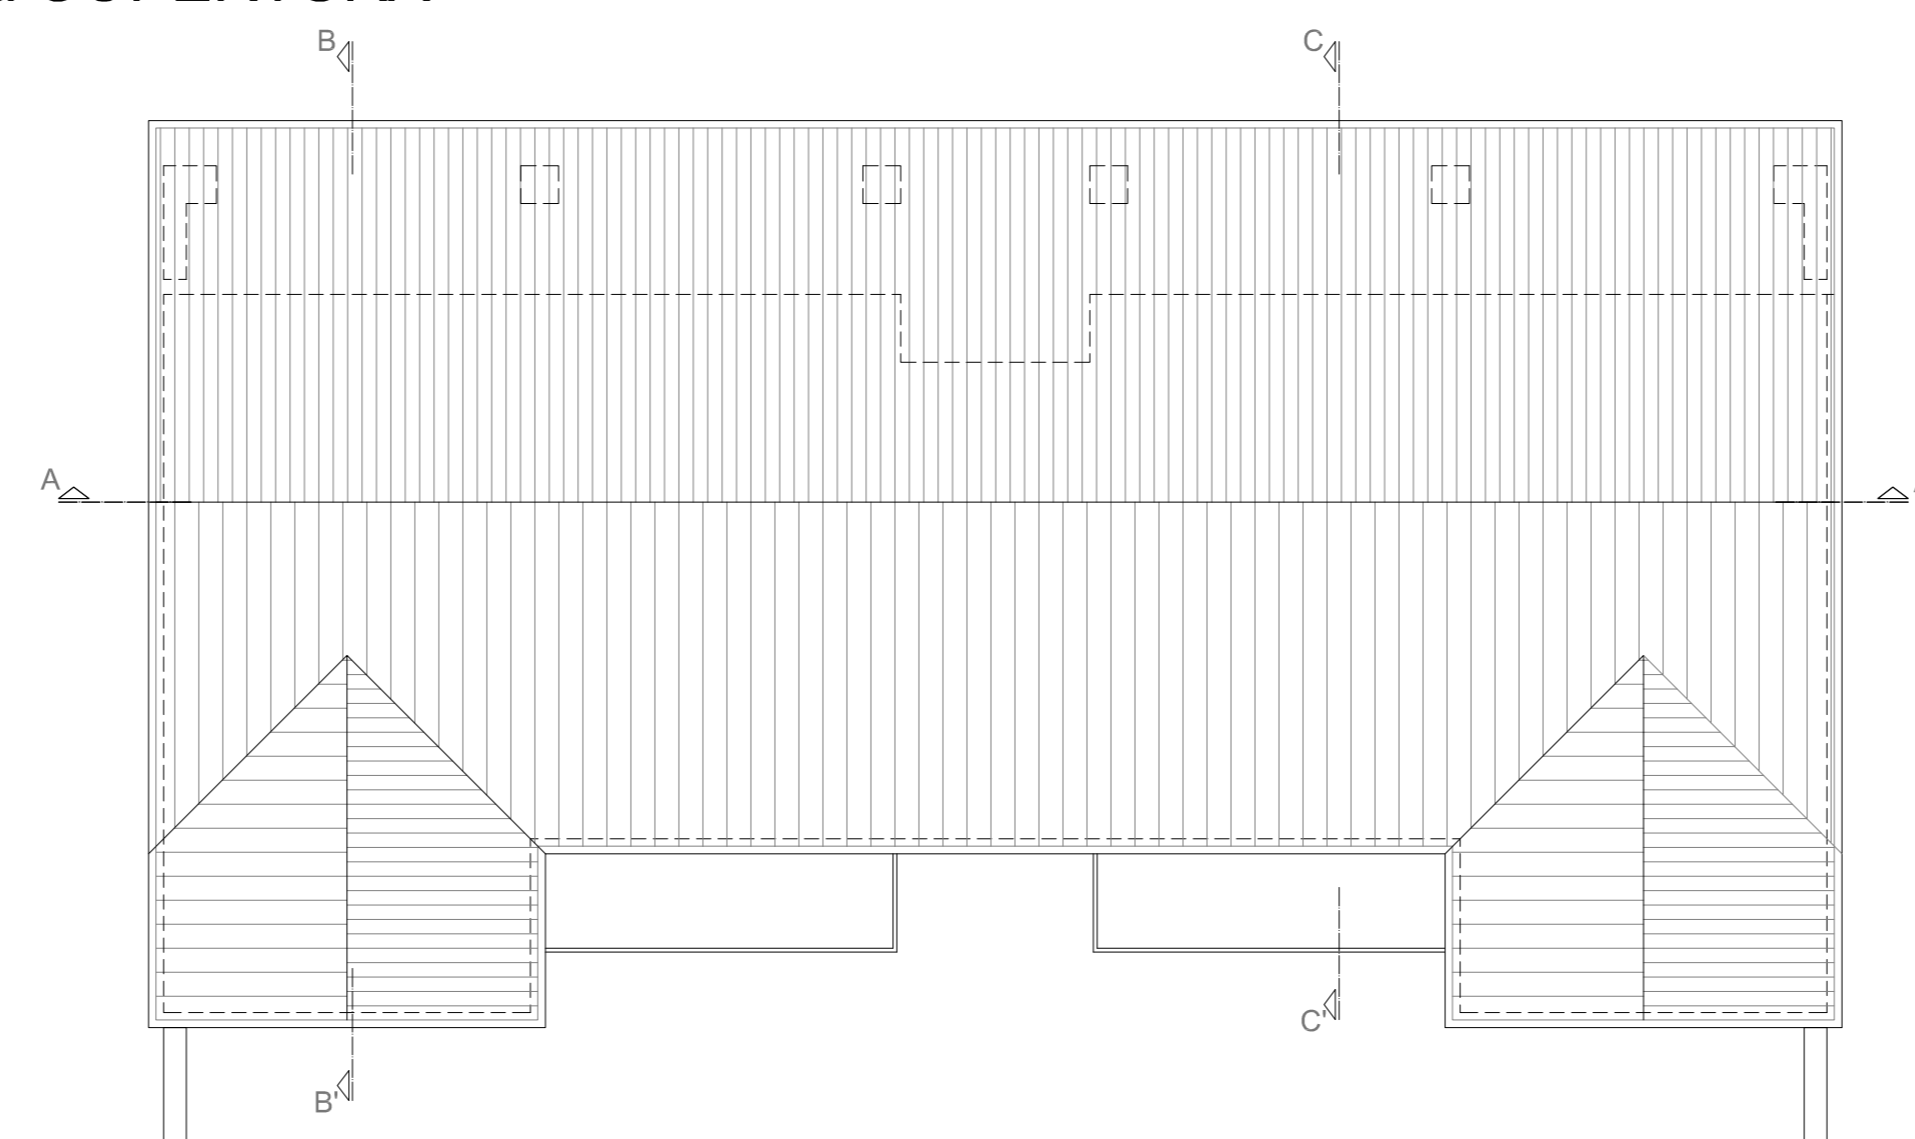

SCHEMA DELLE UNITA' ABITATIVE

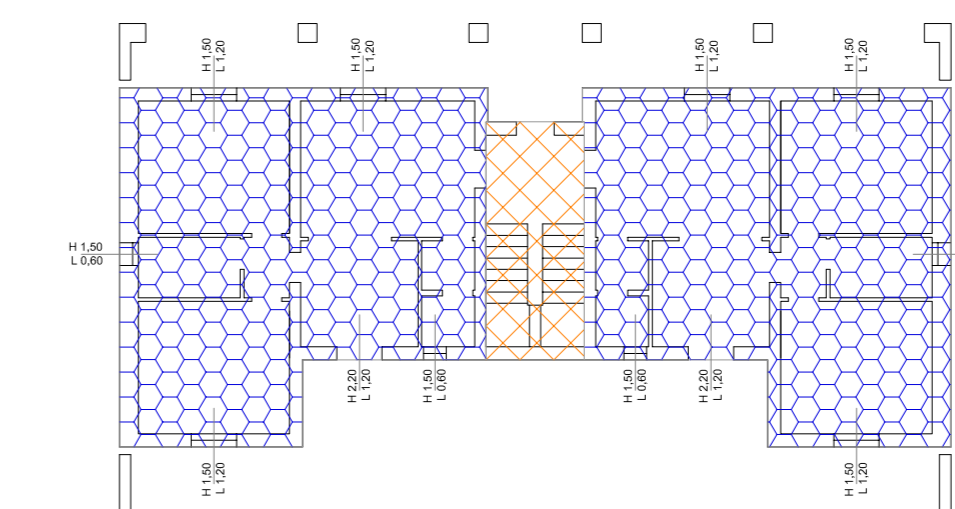

Pianta PIANO TERRA

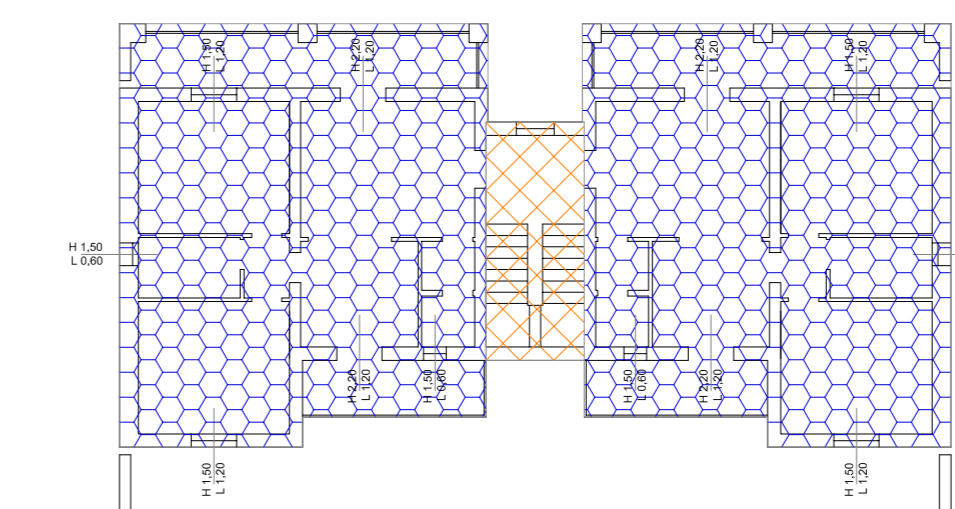

Pianta PIANO PRIMO

- APPARTAMENTO TIPO 7
- VANO SCALA ED AREE COMUNI

VERIFICA RAPPORTO AERO-ILLUMINANTE

EDIFICIO D						
PIANO	TIPO	STANZA	SU (mq)	S.Ai (mq)	RAI (1/8 SU)	
PT	7	Soggiorno-grande cucina	25,46	4,44	3,1825	VERIFICATO
		Dia-Repository	1,82	-	-	-
		W.c.	1,89	0,9	0,23625	VERIFICATO
		Dinamopago	1,02	-	-	-
		Bagno	4,32	0,9	0,54	VERIFICATO
PI	7	Camera doppia	14,00	1,8	1,75	VERIFICATO
		Camera doppia	14,00	1,8	1,75	VERIFICATO
		Soggiorno-grande cucina	25,46	5,28	3,1825	VERIFICATO
		Dia-Repository	1,82	-	-	-
		W.c.	1,89	0,9	0,23625	VERIFICATO
		Dinamopago	1,02	-	-	-
		Bagno	4,32	0,9	0,54	VERIFICATO
		Camera doppia	14,00	1,8	1,75	VERIFICATO
		Camera doppia	14,00	1,8	1,75	VERIFICATO
		Terrazza	7,25	-	-	-
		Terrazza	15,00	-	-	-

Studio Tecnico di Progettazione
Arch. Paolo Ceccanti

PROGETTO: NUOVA EDIFICAZIONE DI N°30 UNITA' AD USO
RESIDENZIALE POSTO IN LOCALITA' NARDELLE.

COMUNE: ZEVIO (VR)

COMMITTENTE : SIMCOST GROUP S.R.L.
ITALY SOCIAL HOUSING

OGGETTO: EDIFICIO D - VERIFICA LEGGE 13/89 E D.M.236/89 ;
CRITERIO DI ADATTABILITA'

Aggiornato a:

STATO DI PROGETTO

Timbro e Firma

TAV.
21

Data: GENNAIO 2017


SCALA 1:100



Via Casine n° 5, 56030 Perignano (PI) - Tel. 0587/617388

In termini di legge si riserva la proprietà di questo disegno con divieto di riprodurlo o renderlo noto a terzi senza nostra autorizzazione scritta.

Pianta PIANO TERRA

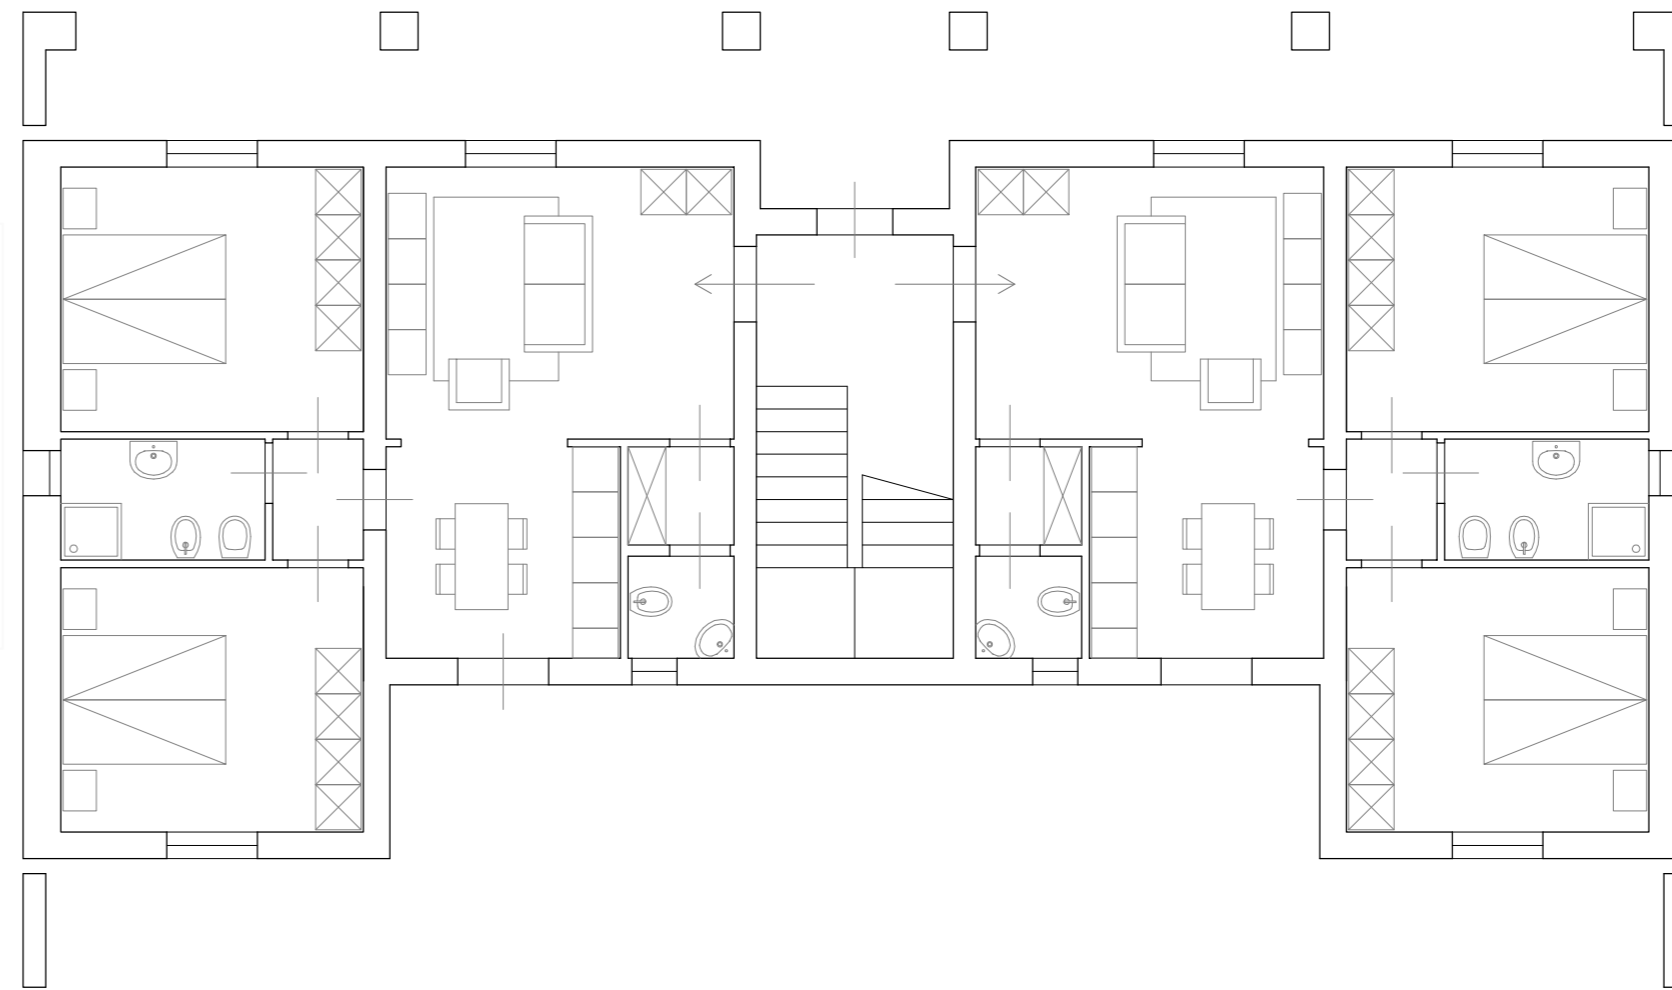

Pianta PIANO TERRA

